

Eure et Loir  
**OUARVILLE**  
 Lotissement  
 "La Vigne"



DESCRIPTIF de TERRAIN à BATIR  
 Loi S.R.U. - Article L115-4 du Code de l'urbanisme

Section YB

Lot 12

Surface (m<sup>2</sup>) 643

Surface Plancher (m<sup>2</sup>) 300

Numero(s) cadastre  

Résulte d'un plan joint


Résulte d'un bornage effectué sur le terrain le

Ancien(s) numero(s) cadastre : YB n°2


Plan de situation



PLAN DE COMMERCIALISATION AU 1/250

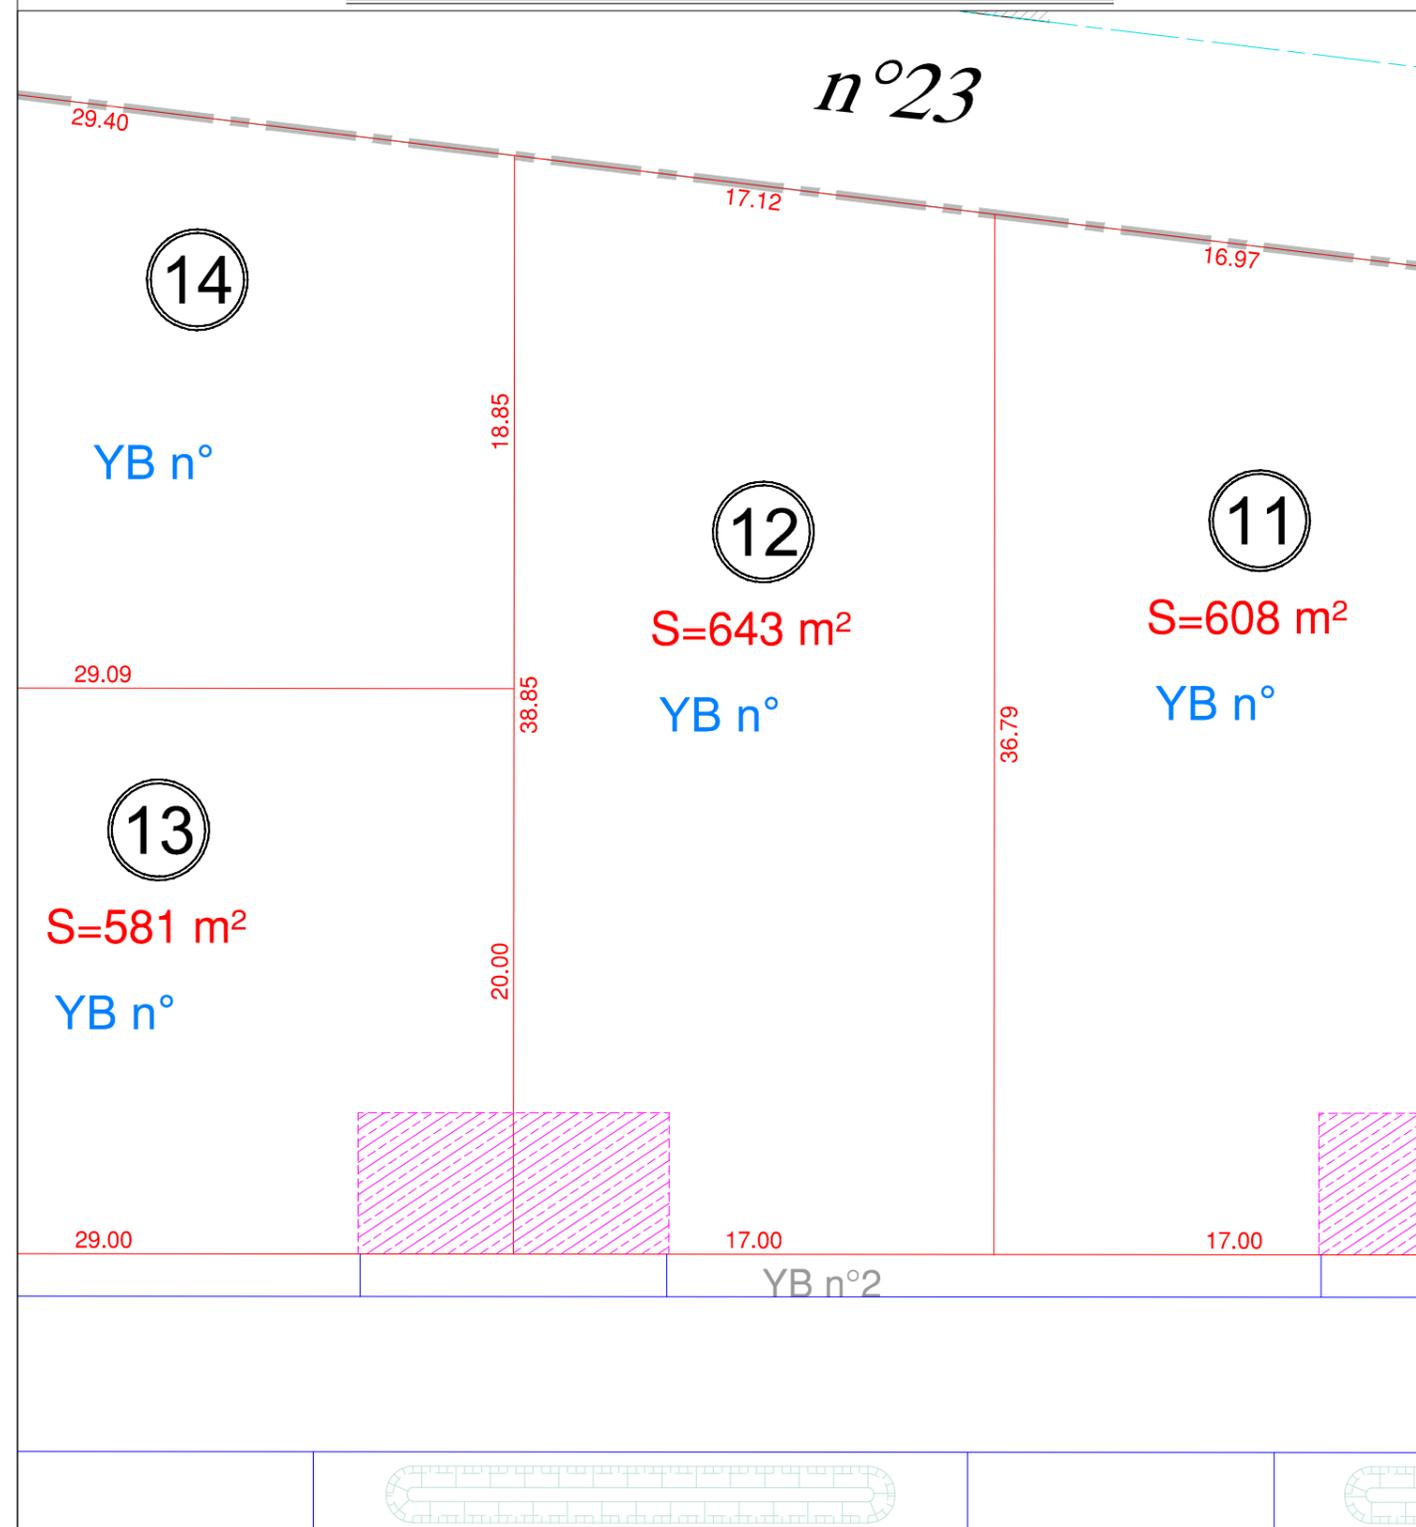

Plan Parcellaire au 1/1500

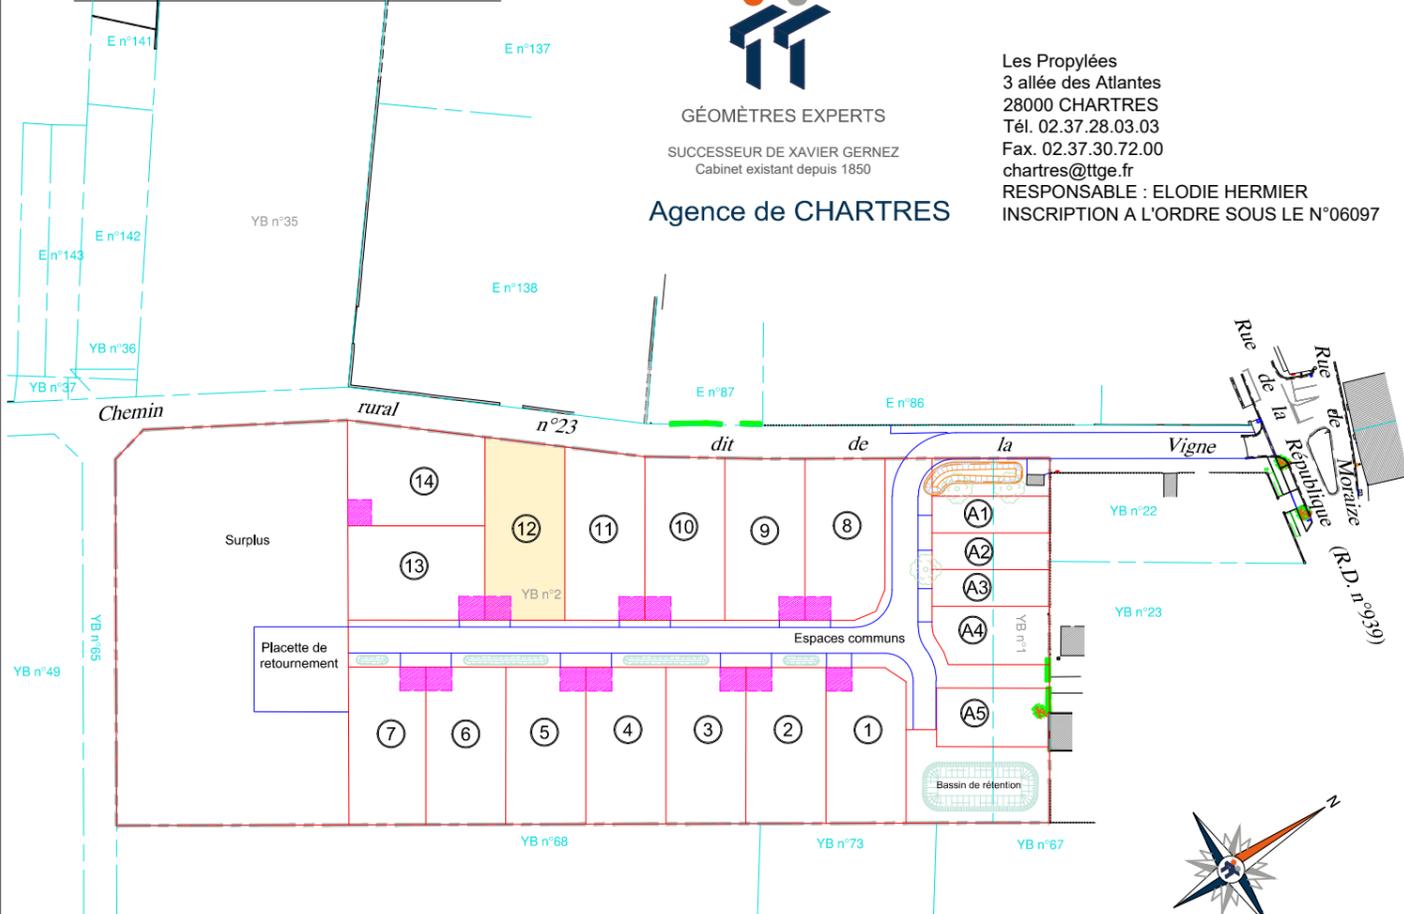

GÉOMÈTRES EXPERTS  
 SUCESSEUR DE XAVIER GERNEZ  
 Cabinet existant depuis 1850  
**Agence de CHARTRES**

Les Propylées  
 3 allée des Atlantes  
 28000 CHARTRES  
 Tél. 02.37.28.03.03  
 Fax. 02.37.30.72.00  
 chartres@tge.fr  
 RESPONSABLE : ELODIE HERMIER  
 INSCRIPTION A L'ORDRE SOUS LE N°06097

NOTA : Pour toute construction se référer aux documents d'urbanisme (PLU, ZAC...) et aux pièces annexées au dossier d'aménagement.

LEGENDE :

⊙ borne    ⊙ borne déportée    ⊙ piquet  
 bd ⊙

limite de division

limite cadastrale

▲▲ Places de jour non close 5.50mx5.00m

— — — Emprise lotissement

●● Haie bocagère

  Haie à tailler

ancien n° de cadastre YB n°178  
 nouveau n° de cadastre YB n°300