

Eure et Loir  
**OUARVILLE**  
 Lotissement  
 "La Vigne"



DESRIPTIF de TERRAIN à BATIR  
 Loi S.R.U. - Article L115-4 du Code de l'urbanisme

Section YB

Lot 13

Surface (m2) 581

Surface Plancher (m2) 300

Numero(s) cadastre  

Résulte d'un plan joint


Résulte d'un bornage effectué sur le terrain le

Ancien(s) numero(s) cadastre : YB n°2

Plan de situation



Plan Parcellaire au 1/1500

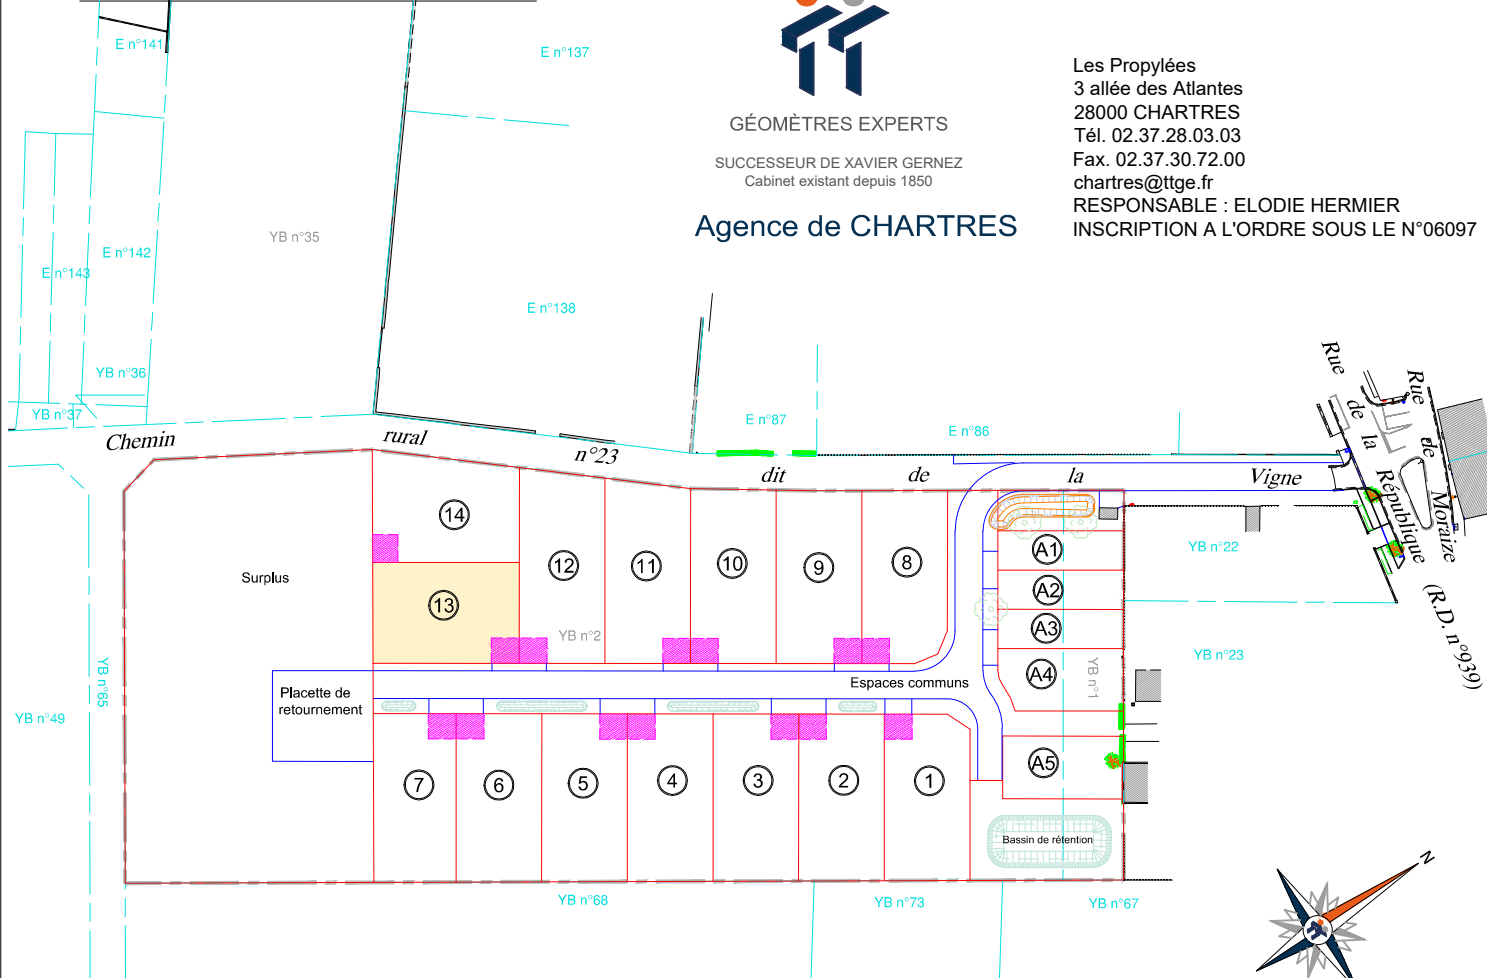


GÉOMÈTRES EXPERTS  
 SUCESSEUR DE XAVIER GERNEZ  
 Cabinet existant depuis 1850  
**Agence de CHARTRES**

Les Propylées  
 3 allée des Atlantes  
 28000 CHARTRES  
 Tél. 02.37.28.03.03  
 Fax. 02.37.30.72.00  
 chartres@tge.fr  
 RESPONSABLE : ELODIE HERMIER  
 INSCRIPTION A L'ORDRE SOUS LE N°06097

Dossier : CH21267-FV  
 octobre 2023

PLAN DE COMMERCIALISATION AU 1/250

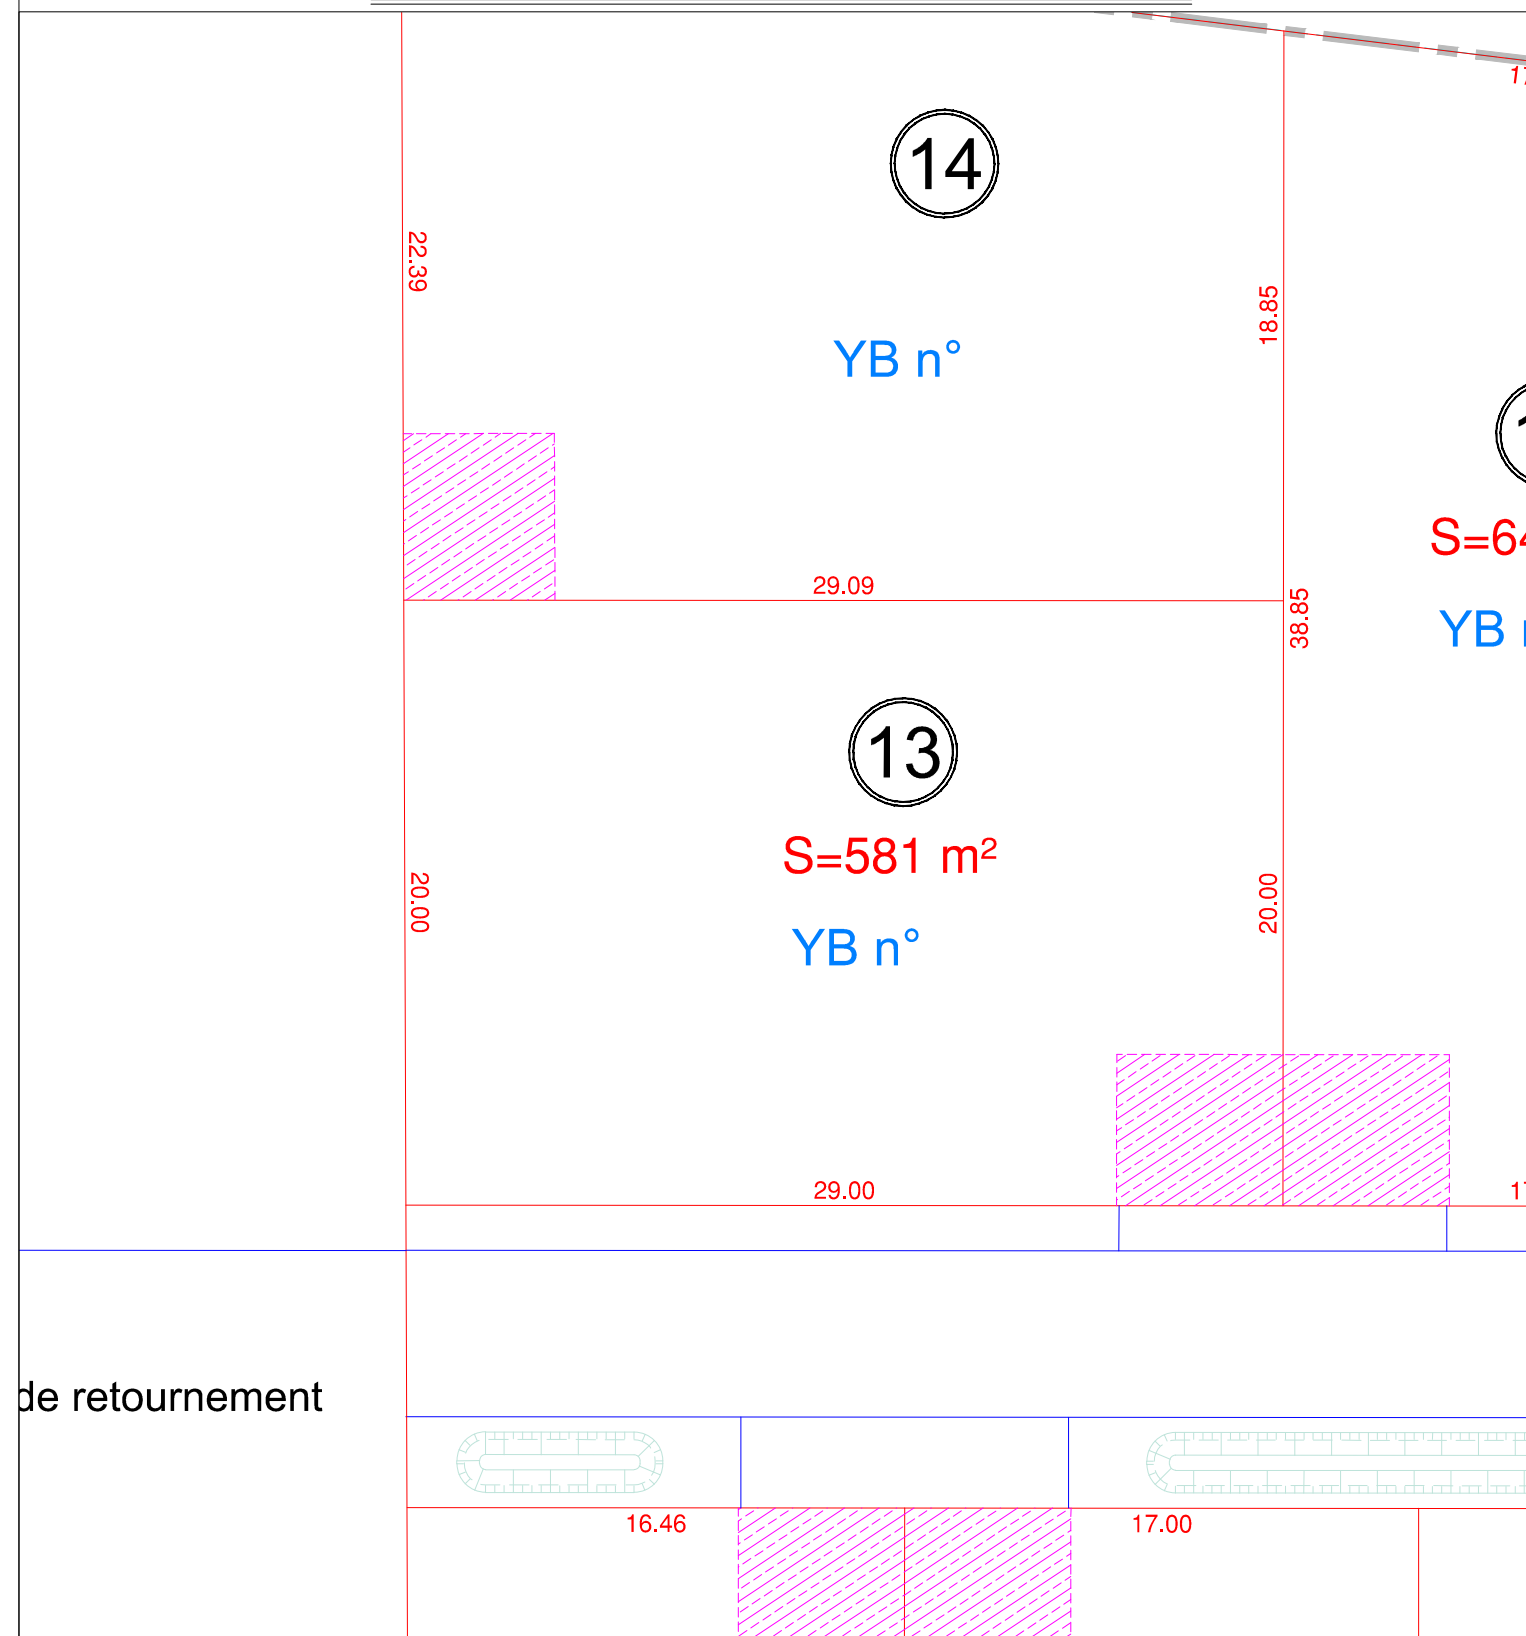

de retournement

NOTA : Pour toute construction se référer aux documents d'urbanisme (PLU, ZAC...) et aux pièces annexées au dossier d'aménagement.

LEGENDE :

● borne    ● borne déportée    ● piquet  
 bd ●

limite de division

limite cadastrale

▲▲ Places de jour non close 5.50mx5.00m

— Emprise lotissement

●● Haie bocagère

▨ Haie à tailler

ancien n° de cadastre YB n°178  
 nouveau n° de cadastre YB n°300

