

Eure et Loir
OUARVILLE
 Lotissement
 "La Vigne"



DESRIPTIF de TERRAIN à BATIR
 Loi S.R.U. - Article L115-4 du Code de l'urbanisme

Section YB

Lot 5

Surface (m2) 566

Surface Plancher (m2) 300

Numero(s) cadastre

Résulte d'un plan joint

Résulte d'un bornage effectué sur le terrain le

Ancien(s) numero(s) cadastre : YB n°2


Plan de situation



PLAN DE COMMERCIALISATION AU 1/250



Plan Parcellaire au 1/1500

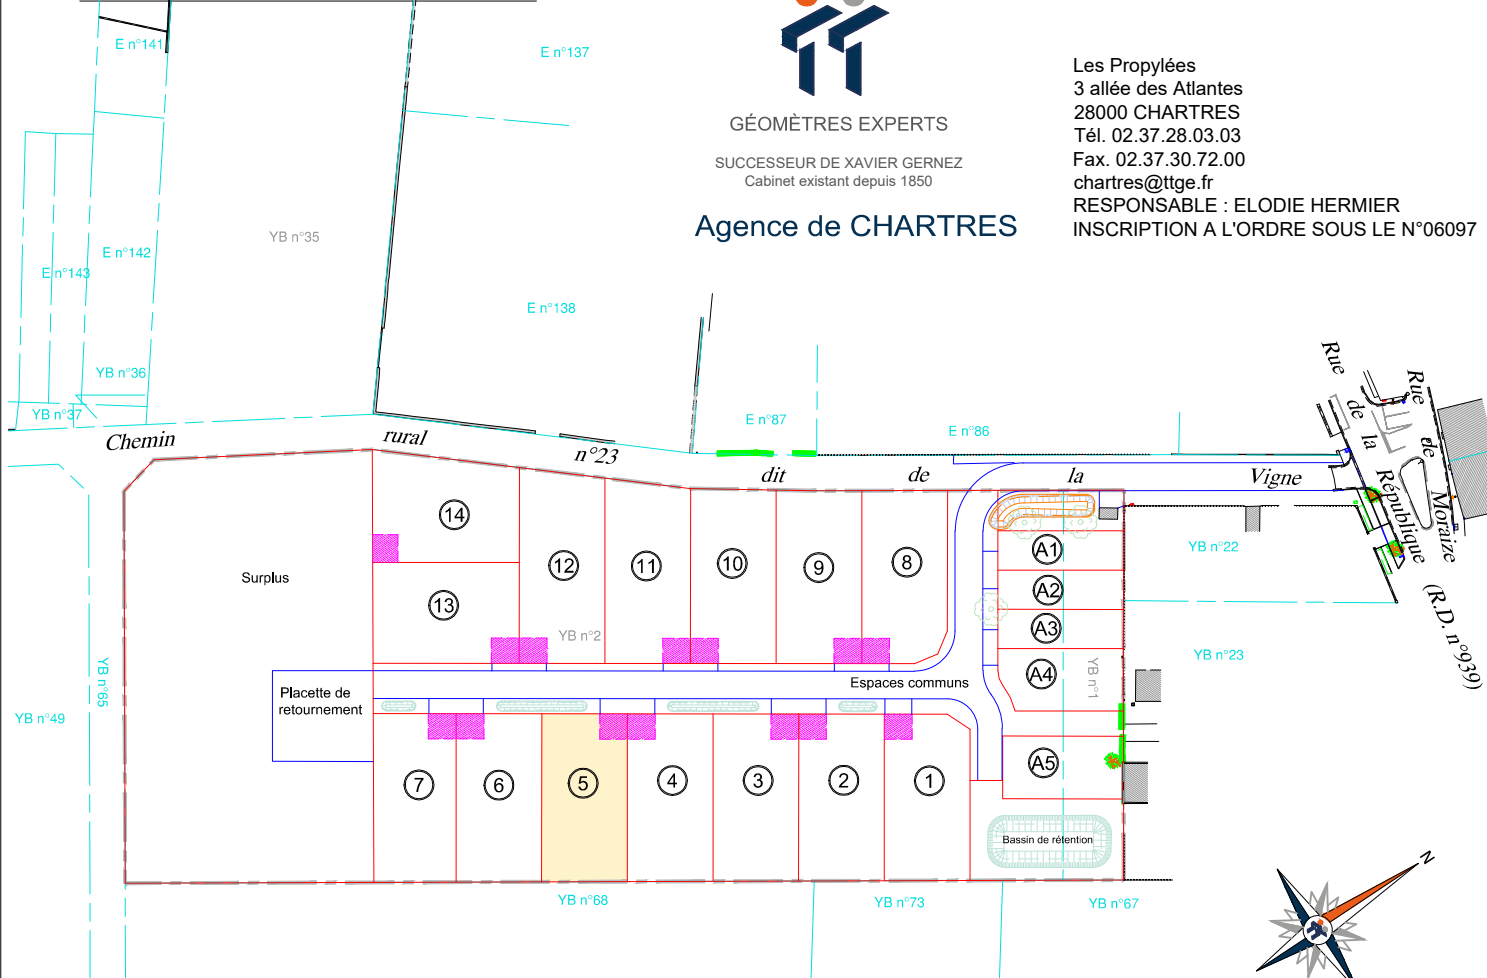

GÉOMÈTRES EXPERTS
 SUCESSEUR DE XAVIER GERNEZ
 Cabinet existant depuis 1850
Agence de CHARTRES

Les Propylées
 3 allée des Atlantes
 28000 CHARTRES
 Tél. 02.37.28.03.03
 Fax. 02.37.30.72.00
 chartres@tge.fr
 RESPONSABLE : ELODIE HERMIER
 INSCRIPTION A L'ORDRE SOUS LE N°06097

NOTA : Pour toute construction se référer aux documents d'urbanisme (PLU, ZAC...) et aux pièces annexées au dossier d'aménagement.

LEGENDE :

⊙ borne ⊙ borne déportée ⊙ piquet

— limite de division

— limite cadastrale

▴▴ Places de jour non close 5.50mx5.00m

— Emprise lotissement

●● Haie bocagère

▨ Haie à tailler

ancien n° de cadastre YB n°178
 nouveau n° de cadastre YB n°300