

Eure et Loir  
**OUARVILLE**  
 Lotissement  
 "La Vigne"



DESSCRIPTIF de TERRAIN à BATIR  
 Loi S.R.U. - Article L115-4 du Code de l'urbanisme

Section YB

Lot 9

Surface (m2) 584

Surface Plancher (m2) 300

Numero(s) cadastre

Résulte d'un plan joint


Résulte d'un bornage effectué sur le terrain le

Ancien(s) numero(s) cadastre : YB n°2

Plan de situation




PLAN DE COMMERCIALISATION AU 1/250

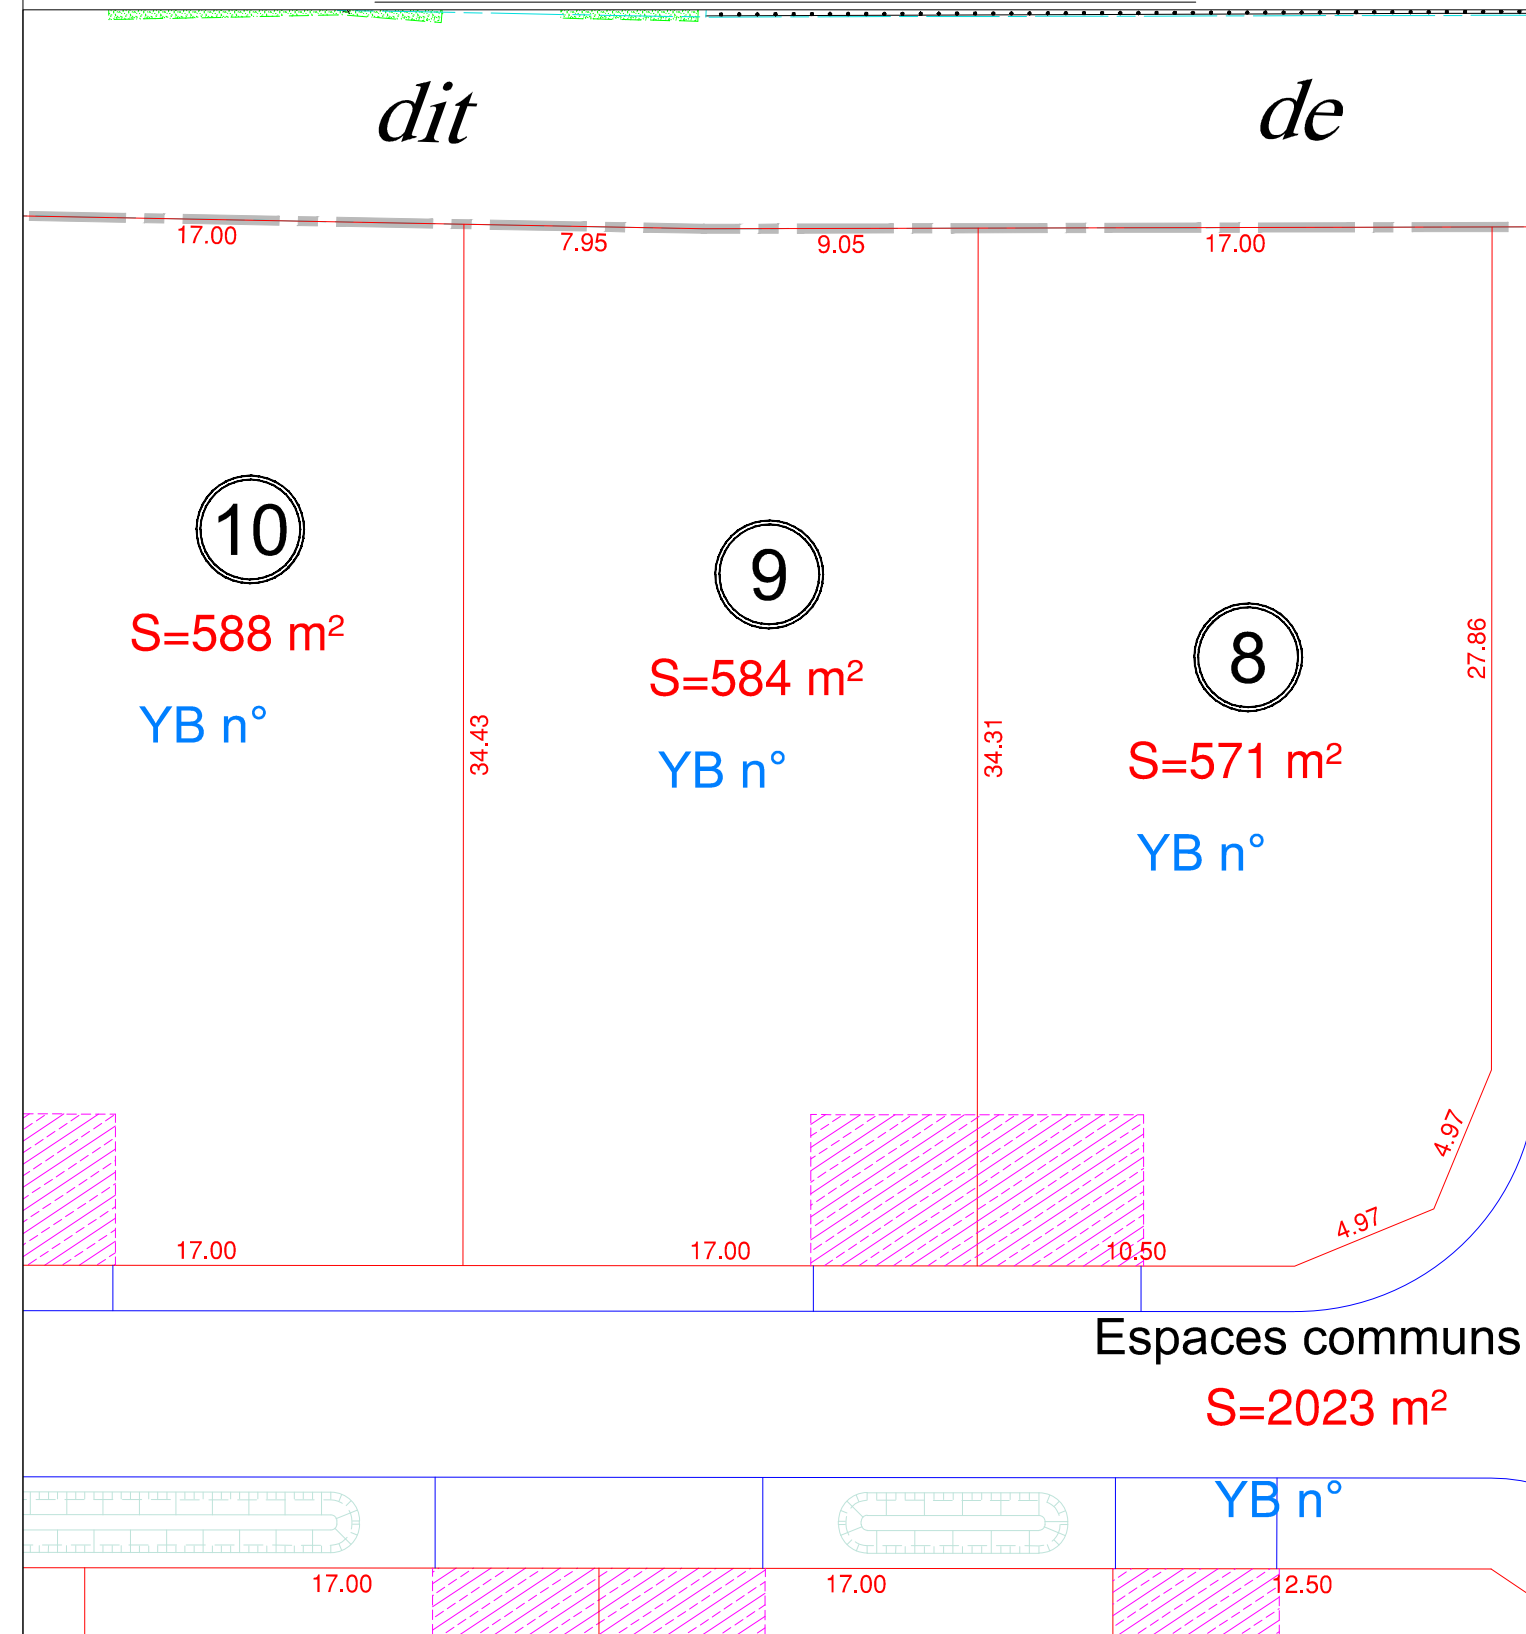

Espaces communs  
**S=2023 m²**

Plan Parcellaire au 1/1500

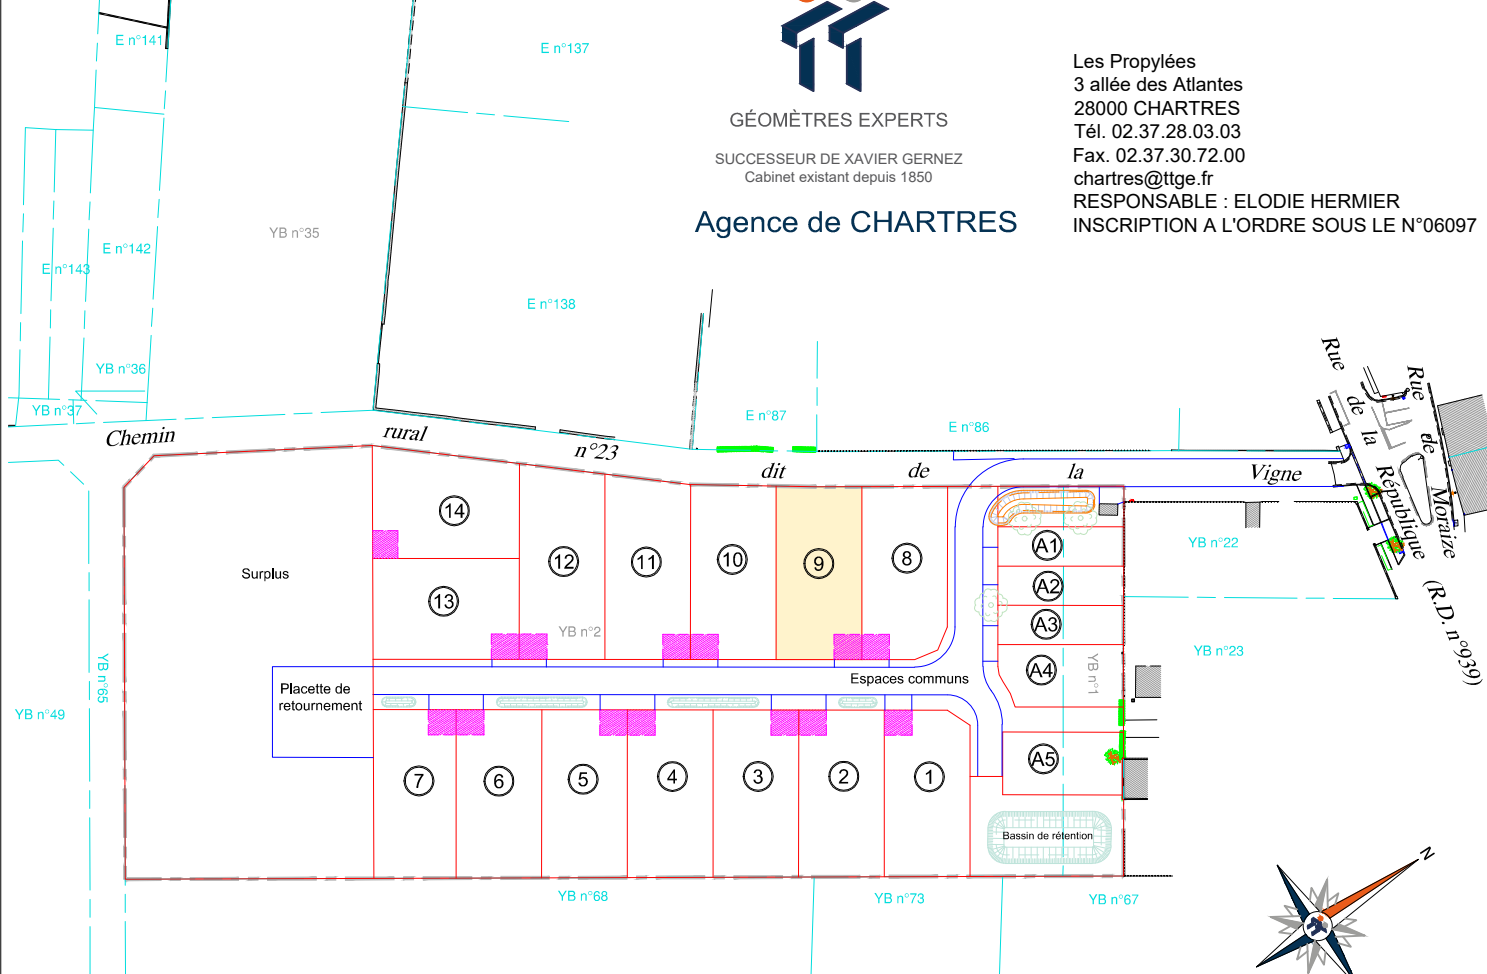

GÉOMÈTRES EXPERTS  
 SUCESSEUR DE XAVIER GERNEZ  
 Cabinet existant depuis 1850  
**Agence de CHARTRES**

Les Propylées  
 3 allée des Atlantes  
 28000 CHARTRES  
 Tél. 02.37.28.03.03  
 Fax. 02.37.30.72.00  
 chartres@tge.fr  
 RESPONSABLE : ELODIE HERMIER  
 INSCRIPTION A L'ORDRE SOUS LE N°06097

NOTA : Pour toute construction se référer aux documents d'urbanisme (PLU, ZAC...) et aux pièces annexées au dossier d'aménagement.

LEGENDE :

⊙ borne borne déportée ⊙ piquet  
 bd ⊙

limite de division

limite cadastrale

▲▲ Places de jour non close 5.50mx5.00m

— — — — — Emprise lotissement

●● Haie bocagère

□ Haie à tailler

ancien n° de cadastre YB n°178  
 nouveau n° de cadastre YB n°300