

DESRIPTIF de TERRAIN à BATIR  
 Loi S.R.U. - Article L115-4 du Code de l'urbanisme

Section ZL

Lot 12

Surface (m<sup>2</sup>) 574

Surface Plancher (m<sup>2</sup>) 250

Numero(s) cadastre 190

Résulte d'un plan joint


Résulte d'un bornage effectué sur le terrain le 3 avril 2023

Ancien(s) numero(s) cadastre : ZL n°161

Plan de situation



Plan Parcellaire au 1/1500

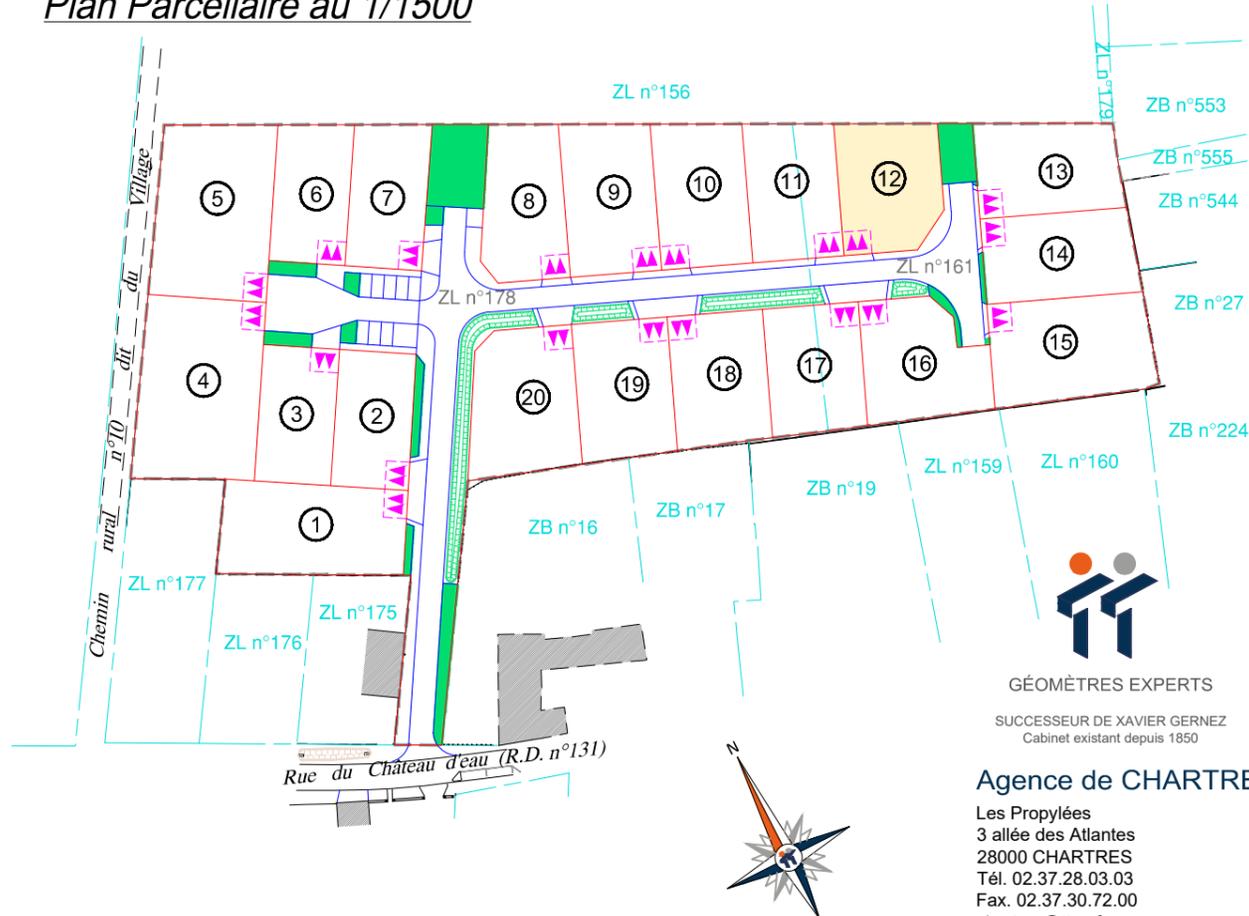


GÉOMÈTRES EXPERTS

SUCCESSEUR DE XAVIER GERNEZ  
 Cabinet existant depuis 1850

Agence de CHARTRES

Les Propylées  
 3 allée des Atlantes  
 28000 CHARTRES  
 Tél. 02.37.28.03.03  
 Fax. 02.37.30.72.00  
 chartres@tge.fr  
 RESPONSABLE : ELODIE HERMIER  
 INSCRIPTION A L'ORDRE SOUS LE N°06097

PLAN DE BORNAGE AU 1/250

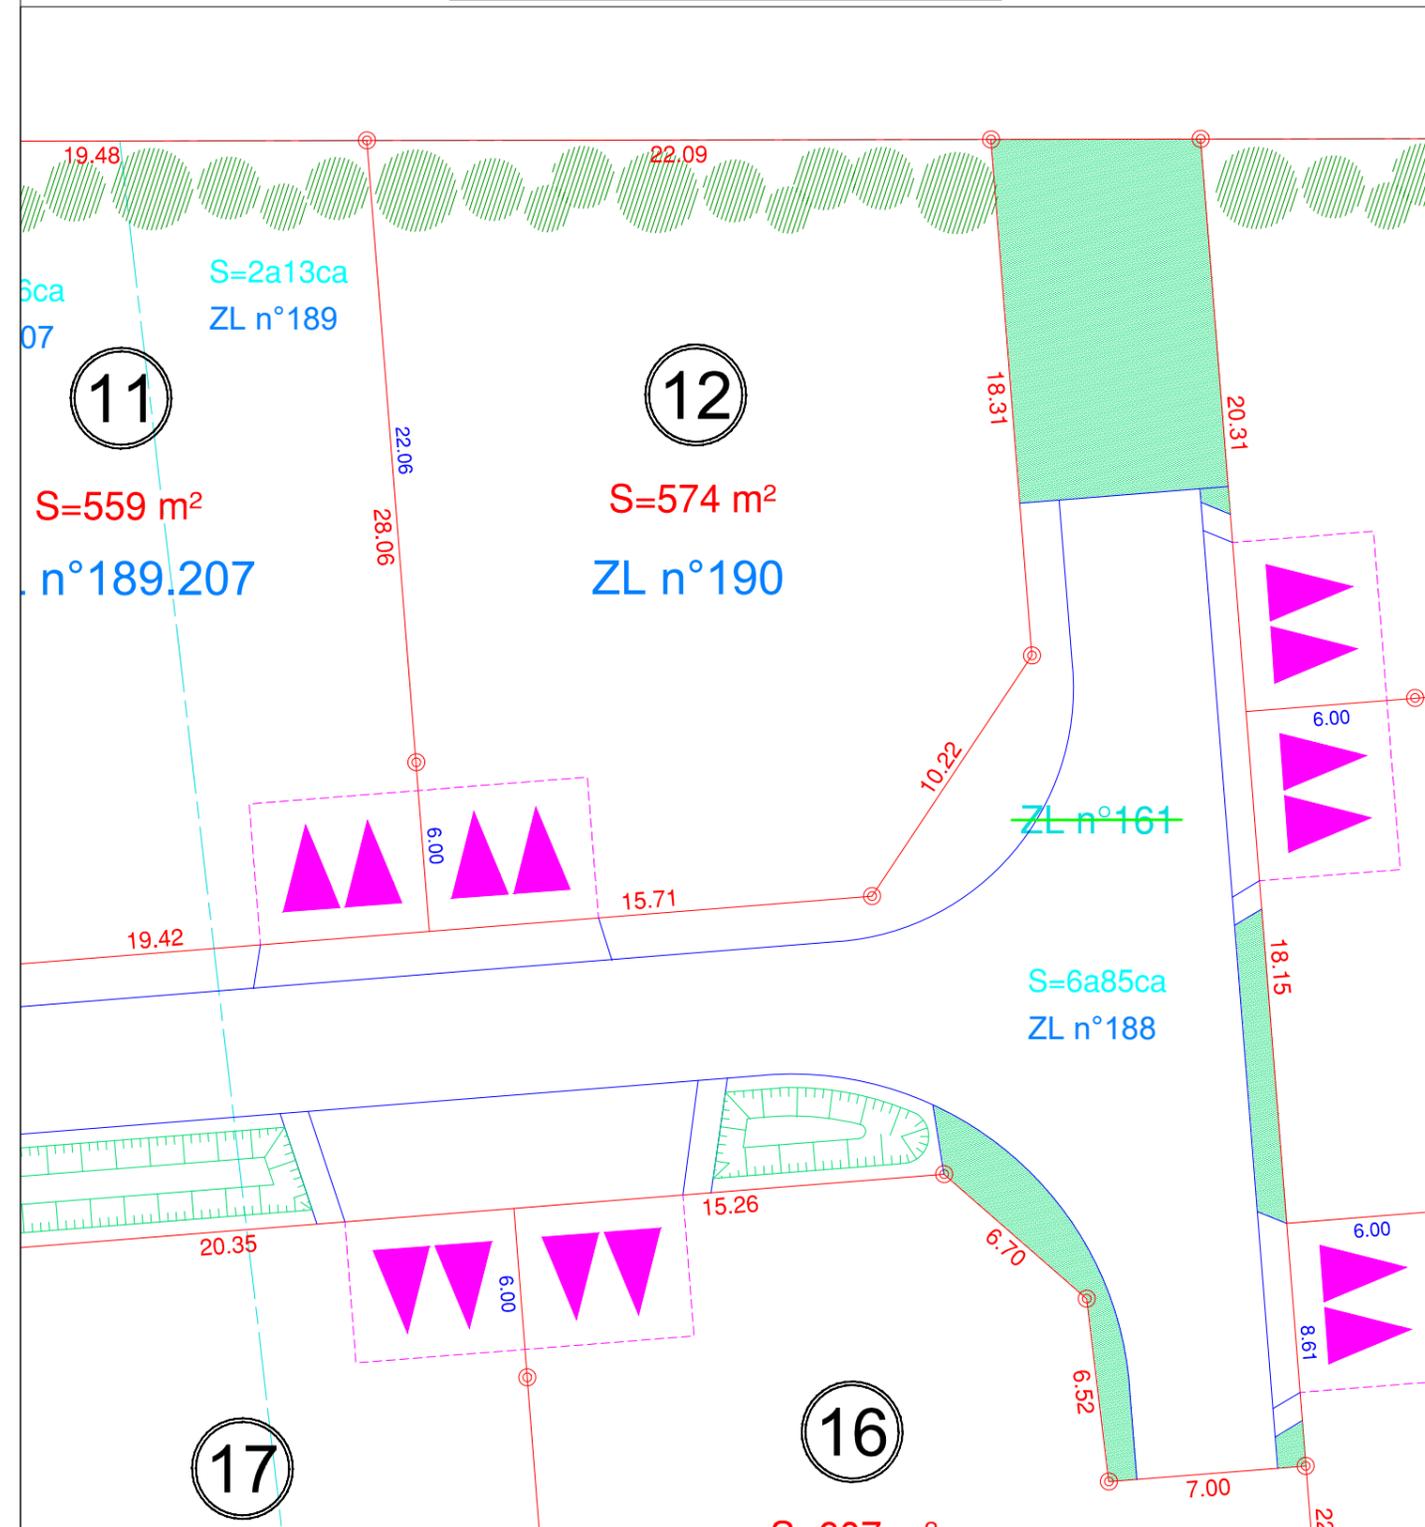

NOTA : Pour toute construction se référer aux documents d'urbanisme (PLU, ZAC...) et aux pièces annexées au dossier d'aménagement.

LEGENDE :

● borne    ● borne déportée bd ● piquet

limite de division ————

limite cadastrale - - - - -

 Places de jour non close 6.00mx5.00m

— — — — — Emprise lotissement

 Haie bocagère

 Haie à tailler

ancien n° de cadastre ZL n°178  
 nouveau n° de cadastre ZL n°300

