




LEGENDE

- Emprise du lotissement
- Espace privatif :
Emprise d'un lot
- Haie bocagère ou variée
- Espace public :
Chaussée enrobé noir
- Stationnements visiteurs
- Place de jour
- Trottoir
- ⊕ Arbre tige et ramifié
- Espaces verts
couvre-sol et arbuste, prairie/gazon

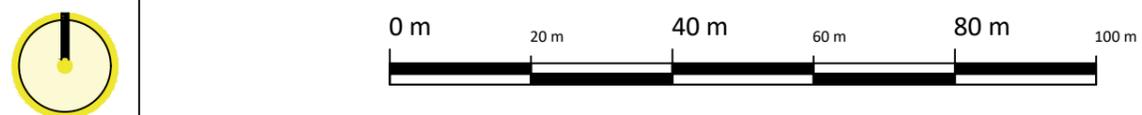

Echelle : 1/1000	PAM4
Date : Avril 2023	
Département d'Eure et Loir Commune d'Amilly Aménagement du lotissement du Mandé - Partie B	
PLAN DE COMPOSITION	
Maître d'ouvrage	Maître d'oeuvre
Eure-et-Loir SAEDEL	en perspective urbanisme & aménagement