

# PLAN DE VENTE LOT 1

## Permis d'aménager "Le Clos de 2 Arpents"

Superficie 1 107 m<sup>2</sup>

Département d'Eure-et-Loir

Commune d'AMILLY

Rue Cintray

Cadastre Section AC n° 46, 53 et 60

SISTÈME PLANIMÉTRIQUE  
LAMBERT 93 CC48

SISTÈME ALTIMÉTRIQUE  
NGF - IGN 69

DOSSIER  
22308



DESSINATEUR  
JG

DATE DU LEVE  
-

ECHELLE  
1/500<sup>ème</sup>

PLAN INDICE  
22308-03.dwg

DATE DE MODIFICATION  
27 Juin 2023

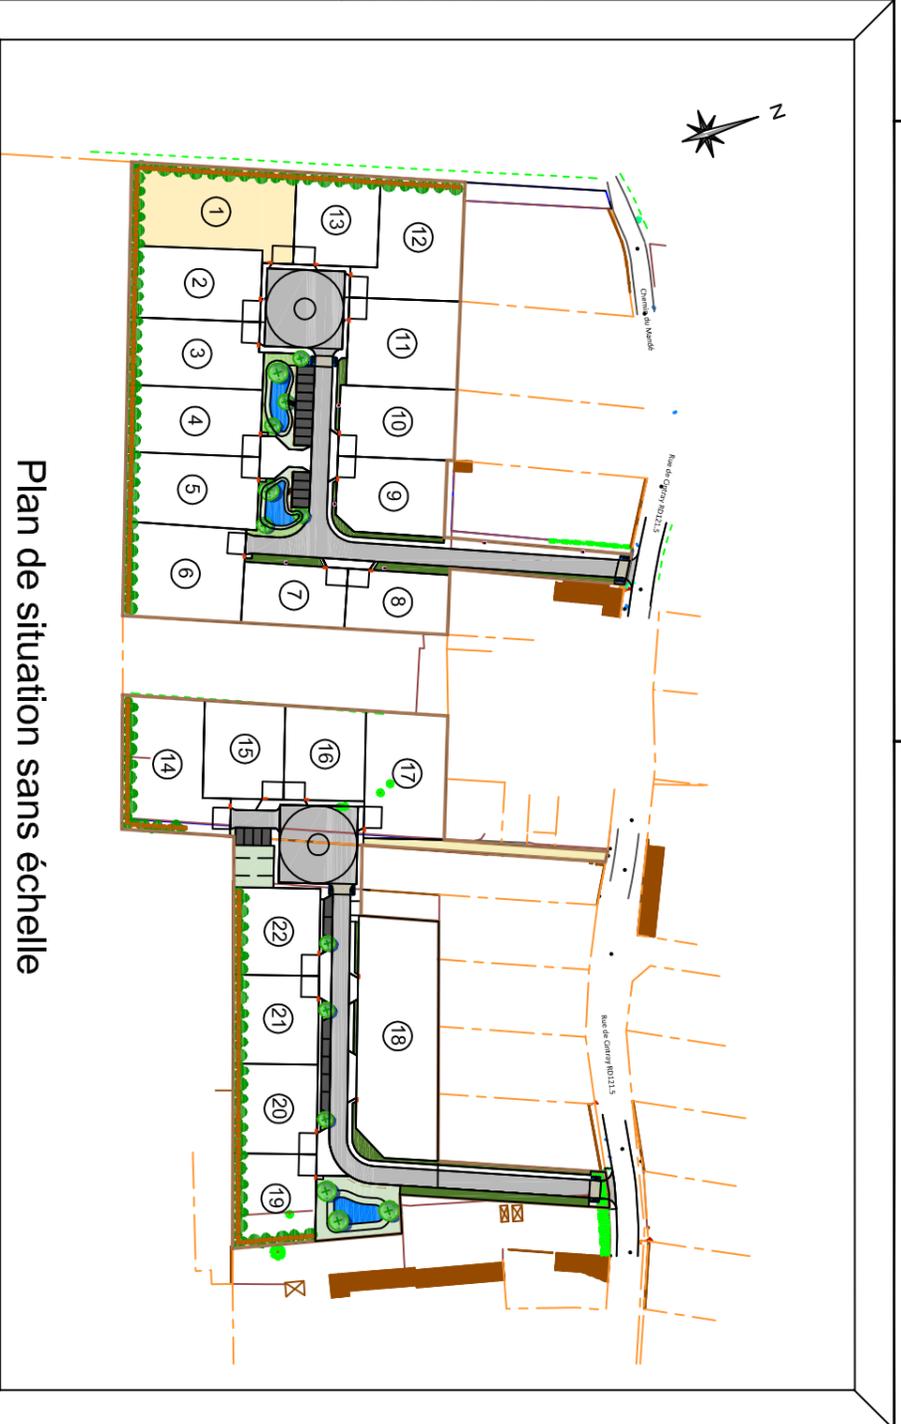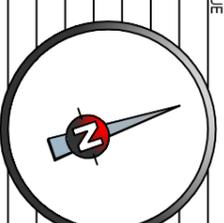

### LEGENDES

- Espaces de stationnement "non clos"
- Clôture fond de lot
- Clôture façade de lot
- Limites de lot
- Clôture en plaques béton
- Haie paysagère
- Murlet technique

Echelle : 1/500

#### NB IMPORTANT:

- L'emplacement des réseaux est celui du plan V.R.D. projet, les constructeurs devront en vérifier l'emplacement exact avant construction.
- Compte tenu des activités de chantier, les constructeurs devront impérativement vérifier les cotés périmétriques avant construction.
- Tous les sommets des lots seront matérialisés par des bornes O.G.E. sauf indication contraire et dans la limite du possible, sinon elles seront décalées. Leur implantation définitive ne pourra être effectuée qu'une fois les travaux de démolition et de terrassement terminés.
- Toute anomalie devra être signalée au cabinet de Géomètres-Experts G.E.F.A.



1, Rue d'Aquitaine  
28110 LUCE  
Tel : 02 37 33 31 80  
accueil@saedel.fr



**G.E.F.A.**  
Géomètres-Experts Fonçiers Associés  
Ordre des Géomètres - Experts n° 0155... : 201001000001  
Agence d'Eure et Loir  
18, Rue du Maréchal Manoury  
28130 MAINTENON  
Tel : 02.37.23.00.50  
Fax : 02.37.27.10.94  
Mail : mail@gefa-expert.com