
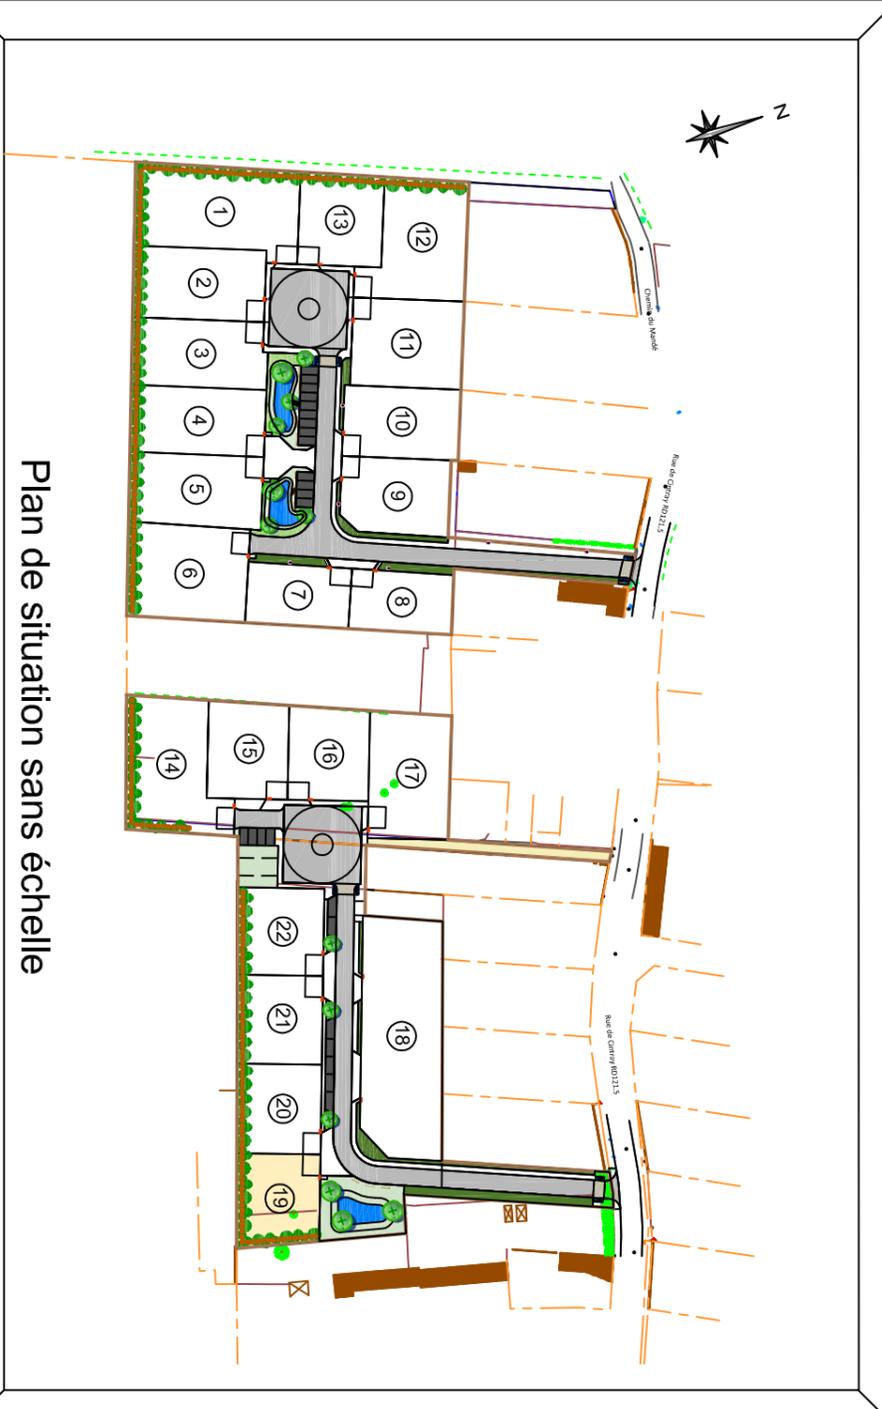
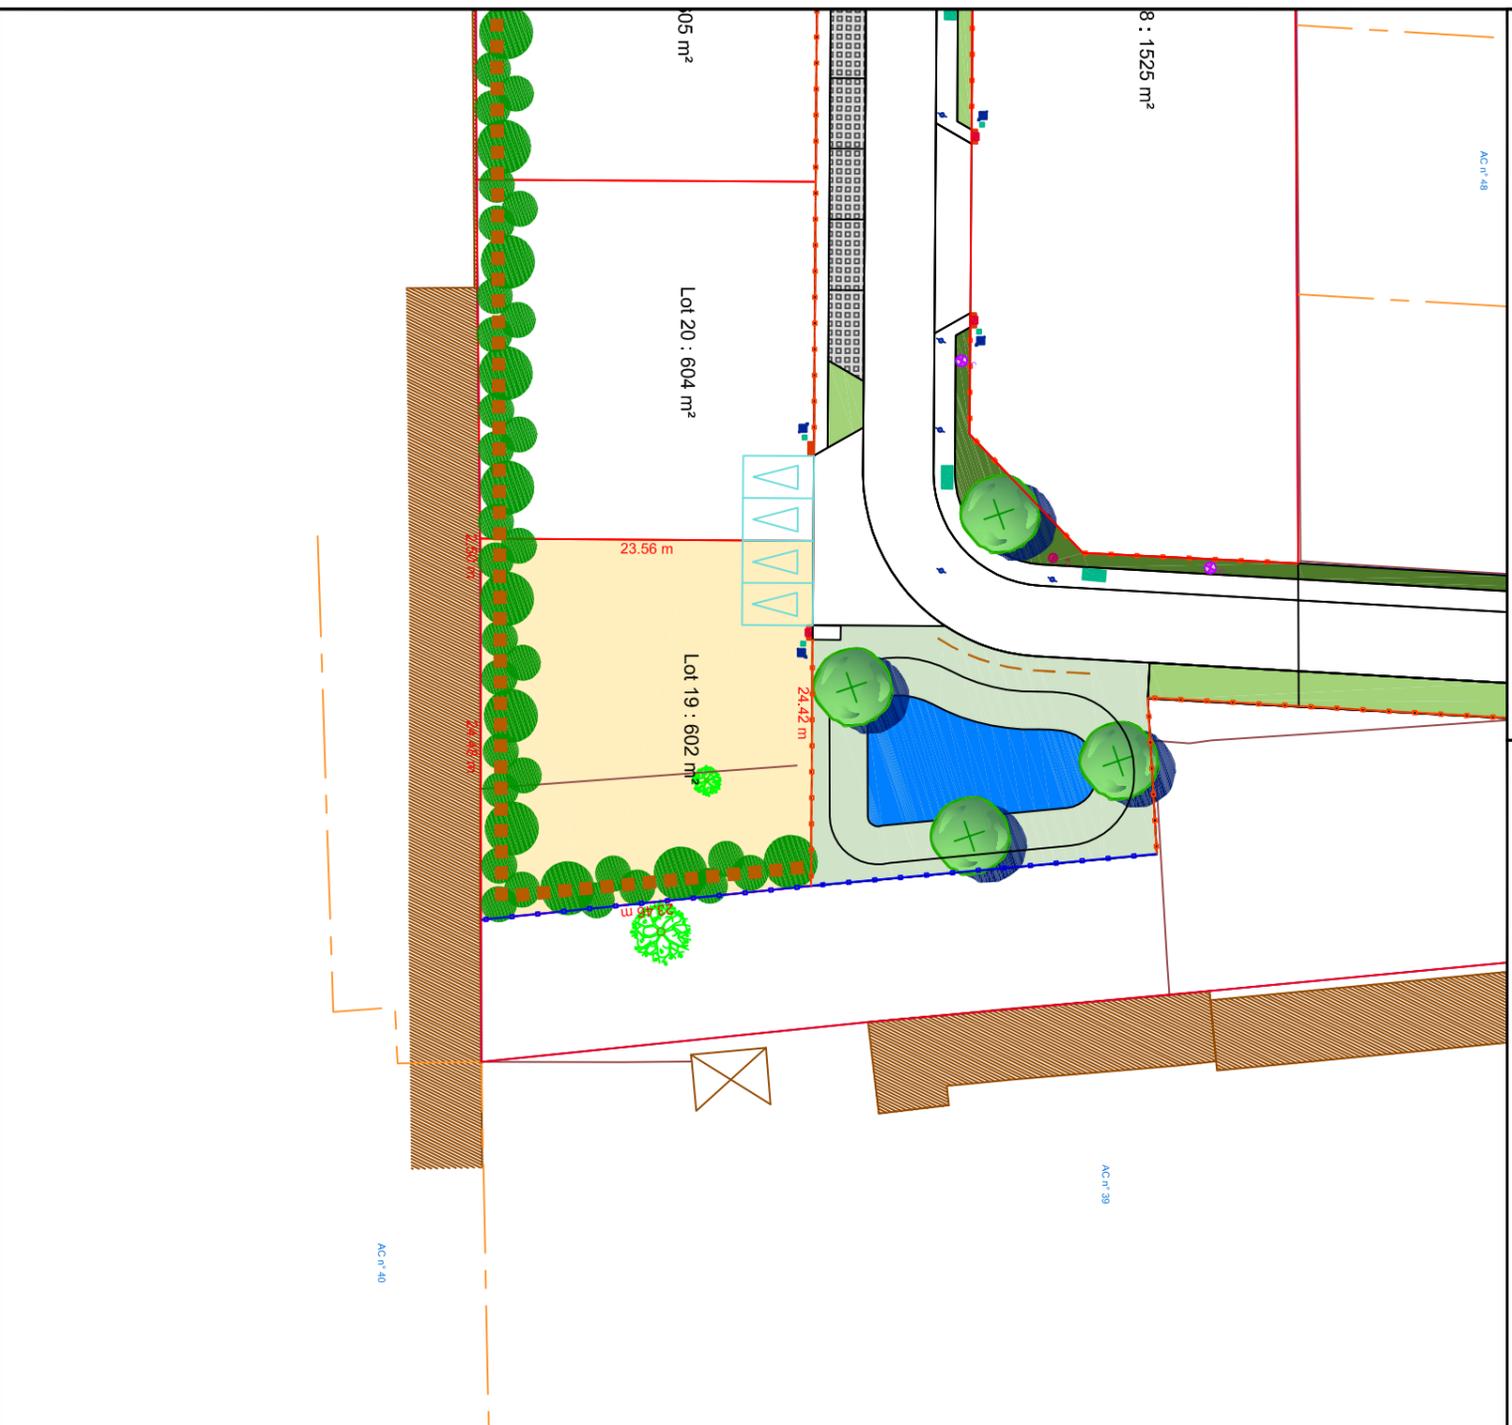


Permis d'aménager "Le Clos de 2 Arpents"
 Superficie 602 m²

Département d'Eure-et-Loir
 Commune d'AMILLY
 Rue Cintray


Cadastre Section AC n° 46, 53 et 60

SISTÈME PLANIMÉTRIQUE	LAMBERT 93 CC48	SISTÈME ALTIMÉTRIQUE	NGF - IGN 69
DOSSIER	22308	DESSINATEUR	JG
DATE DU LEVE	-	ÉCHELLE	1/500 ^{ème}
PLAN/INDICE	22308-03.dwg	DATE DE MODIFICATION	27 Juin 2023

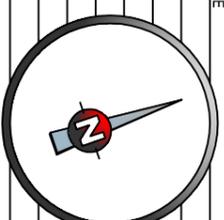

Plan de situation sans échelle

LEGENDES

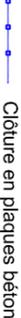-  Espaces de stationnement "non clos"
-  Clôture fond de lot
-  Clôture façade de lot
-  Limites de lot
-  Clôture en plaques béton
-  Haie paysagère
-  Muret technique

NB IMPORTANT:

- L'emplacement des réseaux est celui du plan V.R.D. projet, les constructeurs devront en vérifier l'emplacement exact avant construction.
- Compte tenu des activités de chantier, les constructeurs devront impérativement vérifier les cotés périmétriques avant construction.
- Tous les sommets des lots seront matérialisés par des bornes O.G.E. sauf indication contraire et dans la limite du possible, sinon elles seront décalées. Leur implantation définitive ne pourra être effectuée qu'une fois les travaux de démolition et de terrassement terminés.
- Toute anomalie devra être signalée au cabinet de Géomètres-Experts G.E.F.A.



1, Rue d'Aquitaine
 28110 LUCE
 Tél : 02 37 33 31 80
 accueil@saedel.fr



G.E.F.A.
 Géomètres-Experts Fonciers Associés
 Ordre des Géomètres - Experts n° 0155... : 2010D1000001
 Agence d'Eure et Loir
 18, Rue du Maréchal Manoury
 28130 MAINTENON
 Tél : 02.37.23.00.50
 Fax : 02.37.27.10.94
 Mail : mail@gefa-expert.com