

PLAN DE VENTE LOT 21

Permis d'aménager "Le Clos de 2 Arpents"

Superficie 605 m²

Département d'Eure-et-Loir

Commune d'AMILLY

Rue Cintray

Cadastre Section AC n° 46, 53 et 60

Système planimétrique

Lambert 93 CC48

Système altimétrique

NGF - IGN 69

Dossier

Dessinateur

22308

JG

Date du levé

Echelle

-




1/500^{ème}

Plan indice

Date de modification

22308-03.dwg

27 Juin 2023

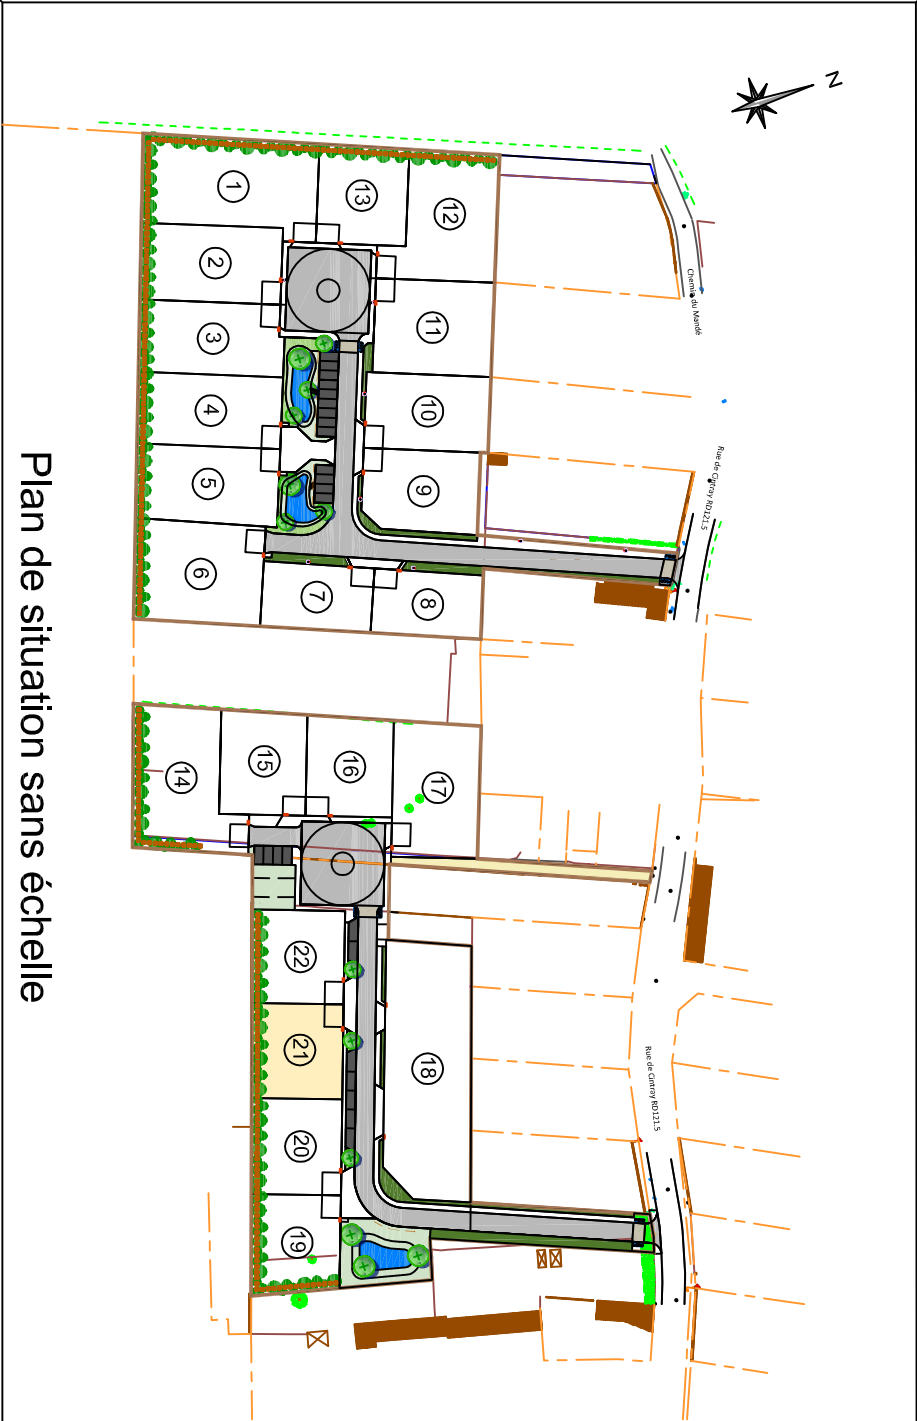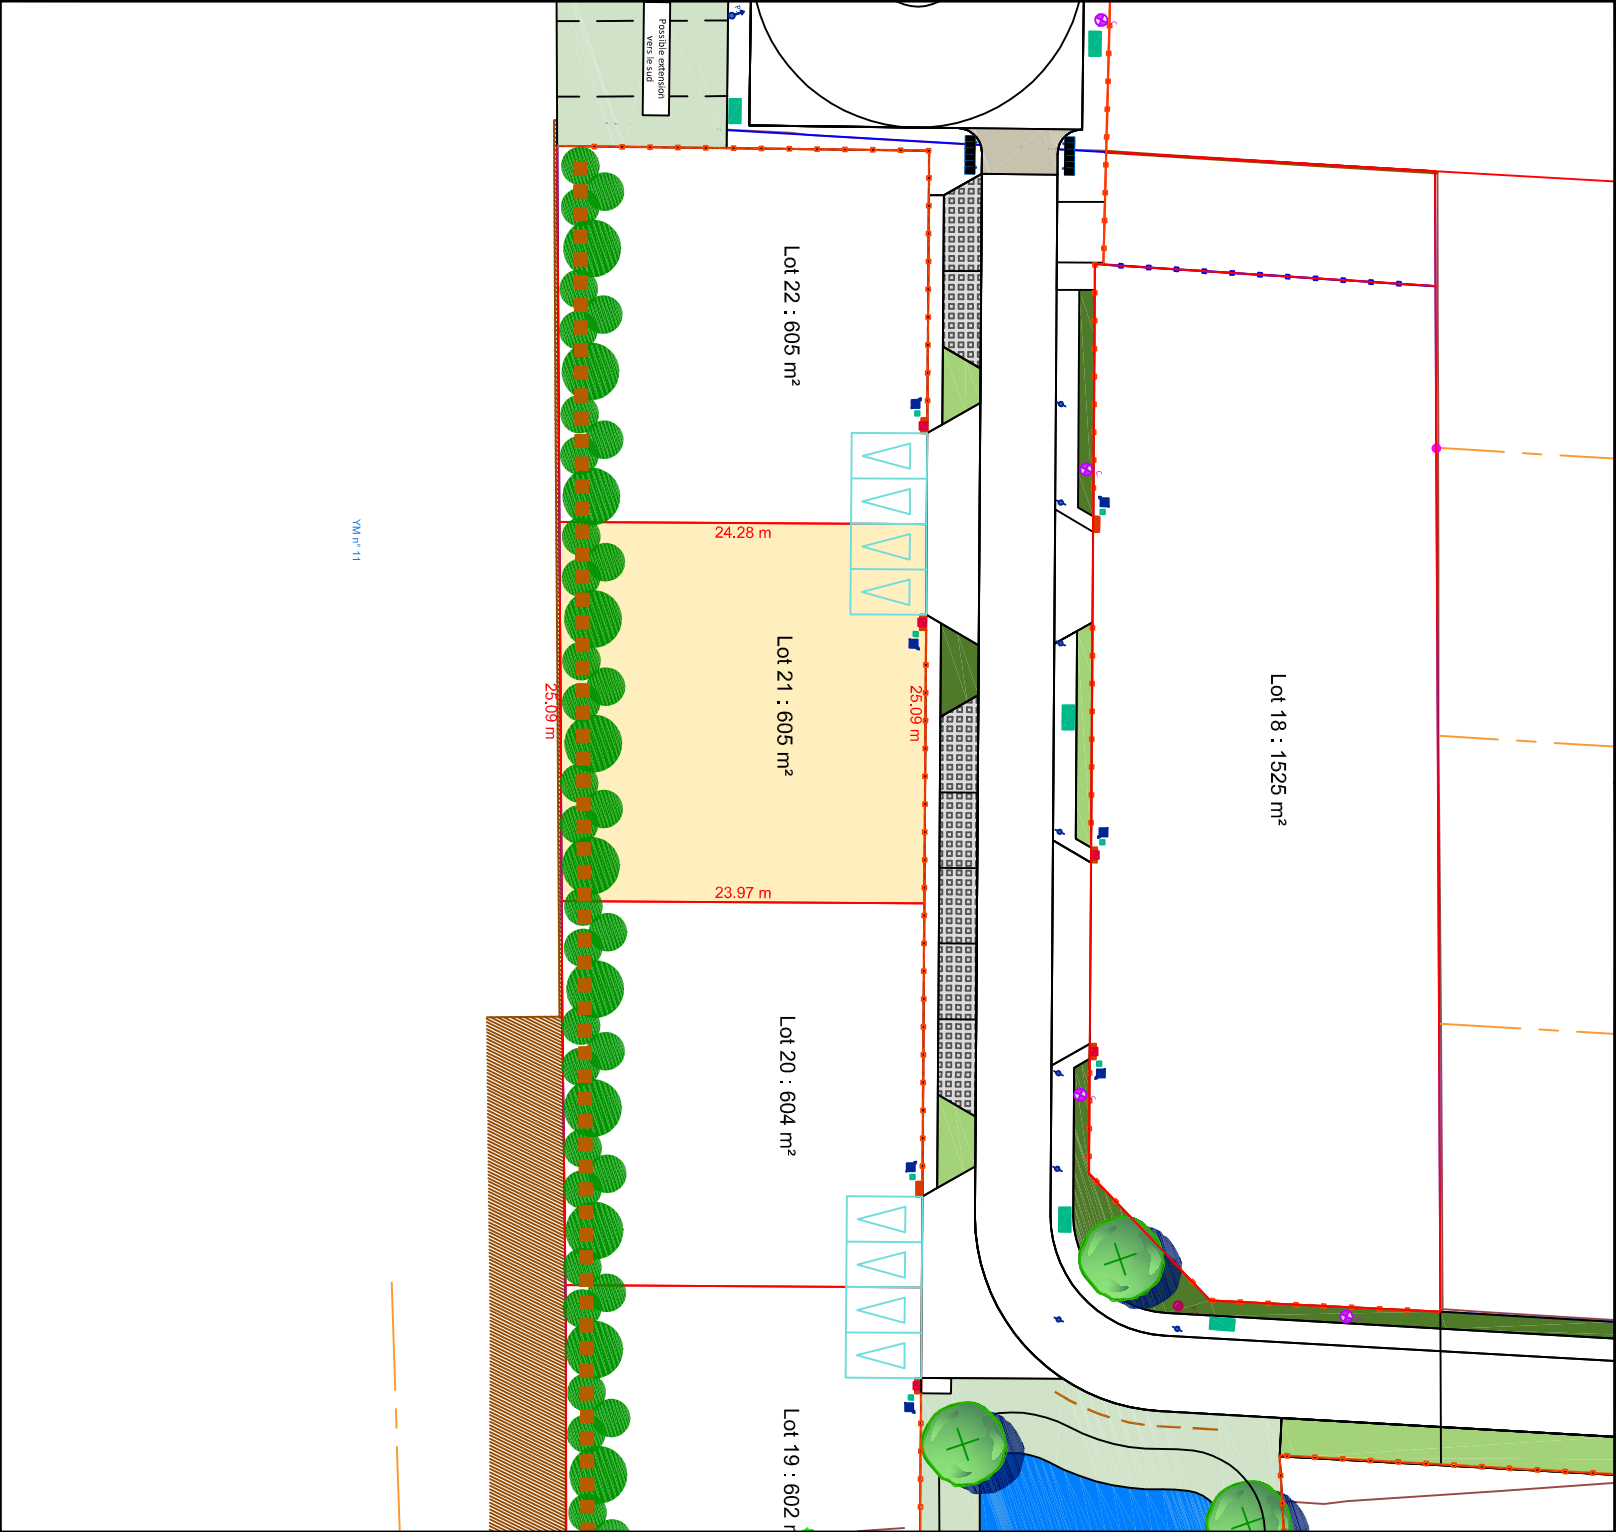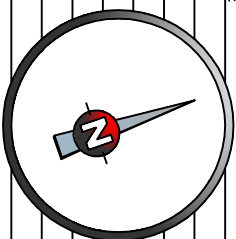

LEGENDES


- Espaces de stationnement "non clos"
- Clôture fond de lot
- Clôture façade de lot
- Limites de lot
- Clôture en plaques béton
- Haie paysagère
- Muret technique

NB IMPORTANT:

- L'emplacement des réseaux est celui du plan V.R.D. projet, les constructeurs devront en vérifier l'emplacement exact avant construction.
- Compte tenu des activités de chantier, les constructeurs devront impérativement vérifier les cotés périmétriques avant construction.
- Tous les sommets des lots seront matérialisés par des bornes O.G.E. sauf indication contraire et dans la limite du possible, sinon elles seront décalées. Leur implantation définitive ne pourra être effectuée qu'une fois les travaux de démolition et de terrassement terminés.
- Toute anomalie devra être signalée au cabinet de Géomètres-Experts G.E.F.A.



1, Rue d'Aquitaine
28110 LUCE
Tel : 02 37 33 31 80
accueil@saedel.fr

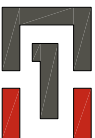

Géomètre-Expert
Conseiller Valoriser Garantir

G.E.F.A.
Géomètres-Experts Fonciers Associés
Ordre des Géomètres - Experts n° d'ins.: 2010D1000001
Agence d'Eure et Loir
18, Rue du Maréchal Maunoury
28130 MAINTENON
Tel : 02.37.23.00.50
Fax : 02.37.27.10.94
Mail : mainmon@gefa-expert.com