

PLAN DE VENTE LOT 3

Permis d'aménager "Le Clos de 2 Arpents"

Superficie 724 m²

Département d'Eure-et-Loir

Commune d'AMILLY

Rue Cintray

Cadastre Section AC n° 46, 53 et 60

SYSTEME PLANIMETRIQUE

LAMBERT 93 CC48

SYSTEME ALTIMETRIQUE
NGF - IGN 69

DOSSIER
22308





DESSINATEUR
JG

DATE DU LEVE

ECHELLE
1/500^{ème}

PLAN INDICE
22308-03.dwg

DATE DE MODIFICATION
27 Juin 2023

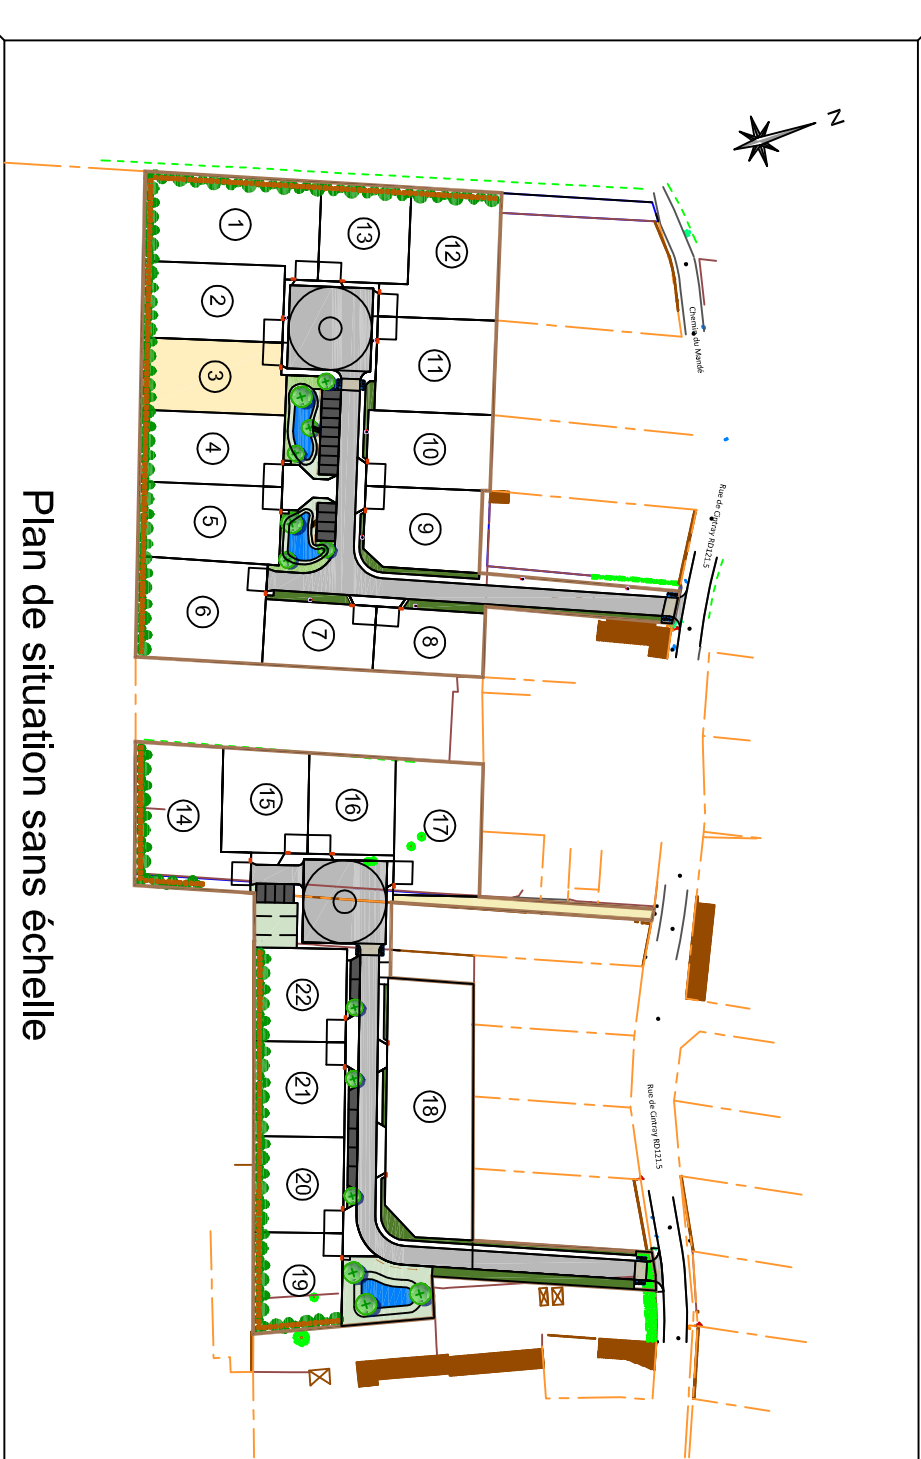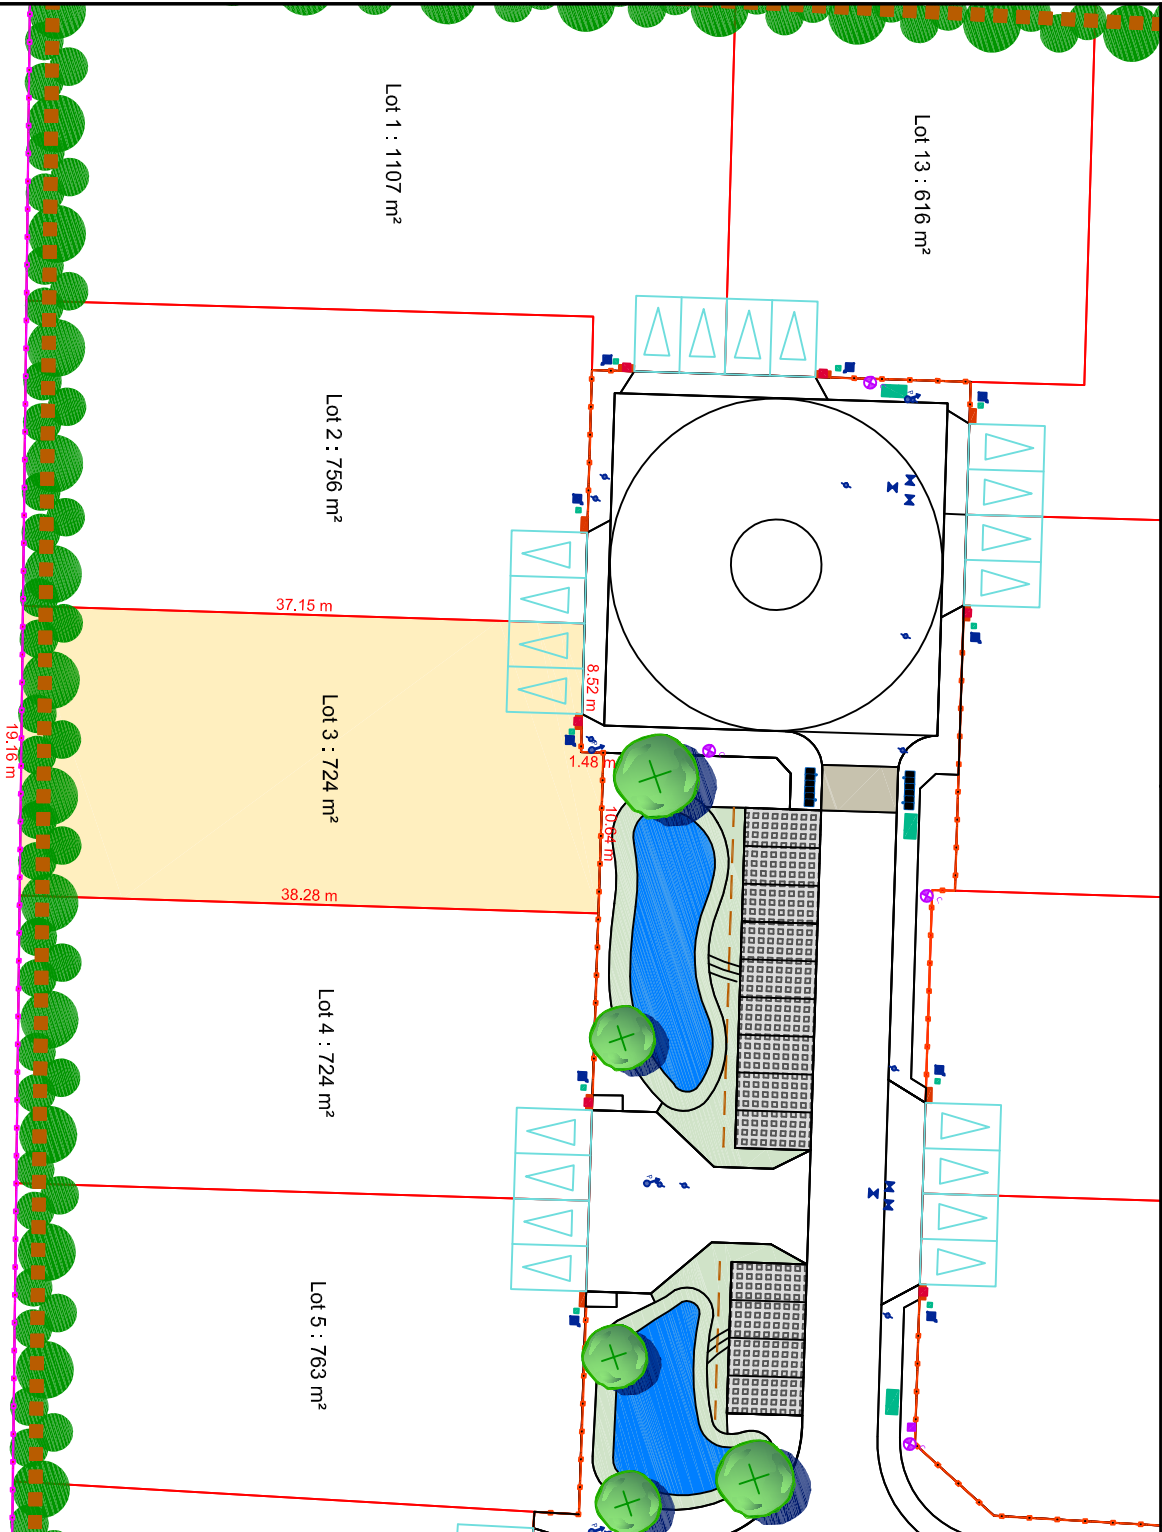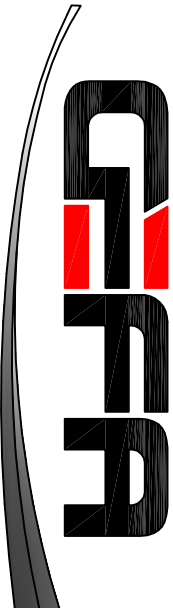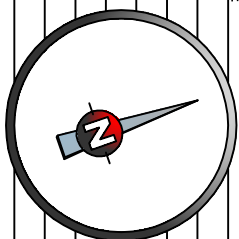

LEGENDES


- Espaces de stationnement "non clos"
- Cloture fond de lot
- Cloture façade de lot
- Limites de lot
- Cloture en plaques béton
- Haie paysagère
- Muret technique

NB IMPORTANT:

- L'emplacement des réseaux est celui du plan V.R.D. projet, les constructeurs devront en vérifier l'emplacement exact avant construction.
- Compte tenu des activités de chantier, les constructeurs devront impérativement vérifier les cotés périmétriques avant construction.
- Tous les sommets des lots seront matérialisés par des bornes O.G.E. sauf indication contraire et dans la limite du possible, sinon elles seront décalées. Leur implantation définitive ne pourra être effectuée qu'une fois les travaux de démolition et de terrassement terminés.
- Toute anomalie devra être signalée au cabinet de Géomètres-Experts G.E.F.A.



1, Rue d'Aquitaine
28110 LUCE
Tel : 02 37 33 31 80
accueil@saedel.fr

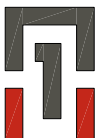

G.E.F.A.
Géomètres-Experts Fonciers Associés
Ordre des Géomètres - Experts n° d'ins.: 2010D1000001
Agence d'Eure et Loir
18, Rue du Marché du Maunoury
28130 MAINTENON
Tél : 02.37.23.00.50
Fax : 02.37.27.10.94
Mail : mainmon@gefa-expert.com