

Permis d'aménager "Le Clos de 2 Arpents"
 Superficie 504 m²

Département d'Eure-et-Loir

Commune d'AMILLY

Rue Cintray

Cadastre Section AC n° 46, 53 et 60

SISTÈME PLANIMÉTRIQUE

LAMBERT 93 CC48

SISTÈME ALTIMÉTRIQUE
 NGF - IGN 69

DOSSIER
 22308

DESSINATEUR
 JG



DATE D'ÉLÈVE

ÉCHELLE
 1/500^{ème}

PLAN INDICE

22308-03.dwg

DATE DE MODIFICATION
 27 Juin 2023

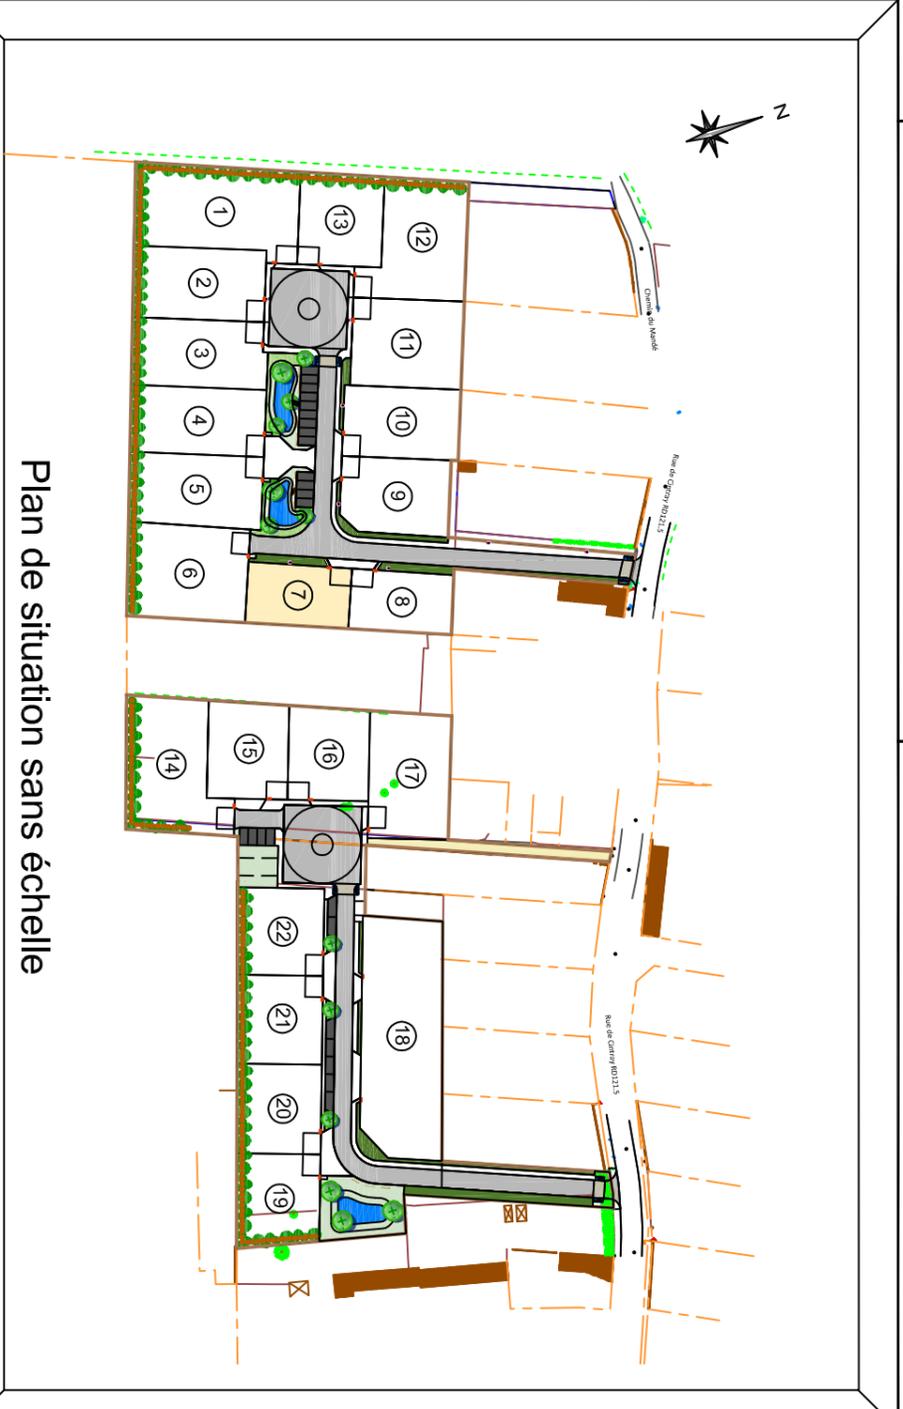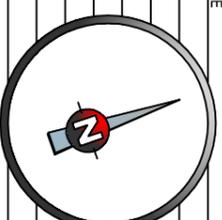

Plan de situation sans échelle

LEGENDES

- Espaces de stationnement "non clos"
- Clôture fond de lot
- Clôture façade de lot
- Limites de lot
- Clôture en plaques béton
- Haie paysagère
- Mur technique

NB IMPORTANT:

- L'emplacement des réseaux est celui du plan V.R.D. projet, les constructeurs devront en vérifier l'emplacement exact avant construction.
- Compte tenu des activités de chantier, les constructeurs devront impérativement vérifier les cotés périmétriques avant construction.
- Tous les sommets des lots seront matérialisés par des bornes O.G.E. sauf indication contraire et dans la limite du possible, sinon elles seront décalées. Leur implantation définitive ne pourra être effectuée qu'une fois les travaux de démolition et de terrassement terminés.
- Toute anomalie devra être signalée au cabinet de Géomètres-Experts G.E.F.A.



1, Rue d'Aquitaine
 28110 LUCE
 Tél : 02 37 33 31 80
 accueil@saedel.fr



G.E.F.A.
 Géomètres-Experts Fonciers Associés
 Ordre des Géomètres - Experts n° 0155... : 2010D1000001
 Agence d'Eure et Loir
 18, Rue du Maréchal Manoury
 28130 MAINTENON
 Tél : 02.37.23.00.50
 Fax : 02.37.27.10.94
 Mail : mail@gefa-expert.com