




1, rue d'Aquitaine - BP 40062
28112 LUCE Cedex
Tél. : 02 37 33 31 80 - Fax : 02 37 30 85 78
E-mail : accueil@saedel.fr

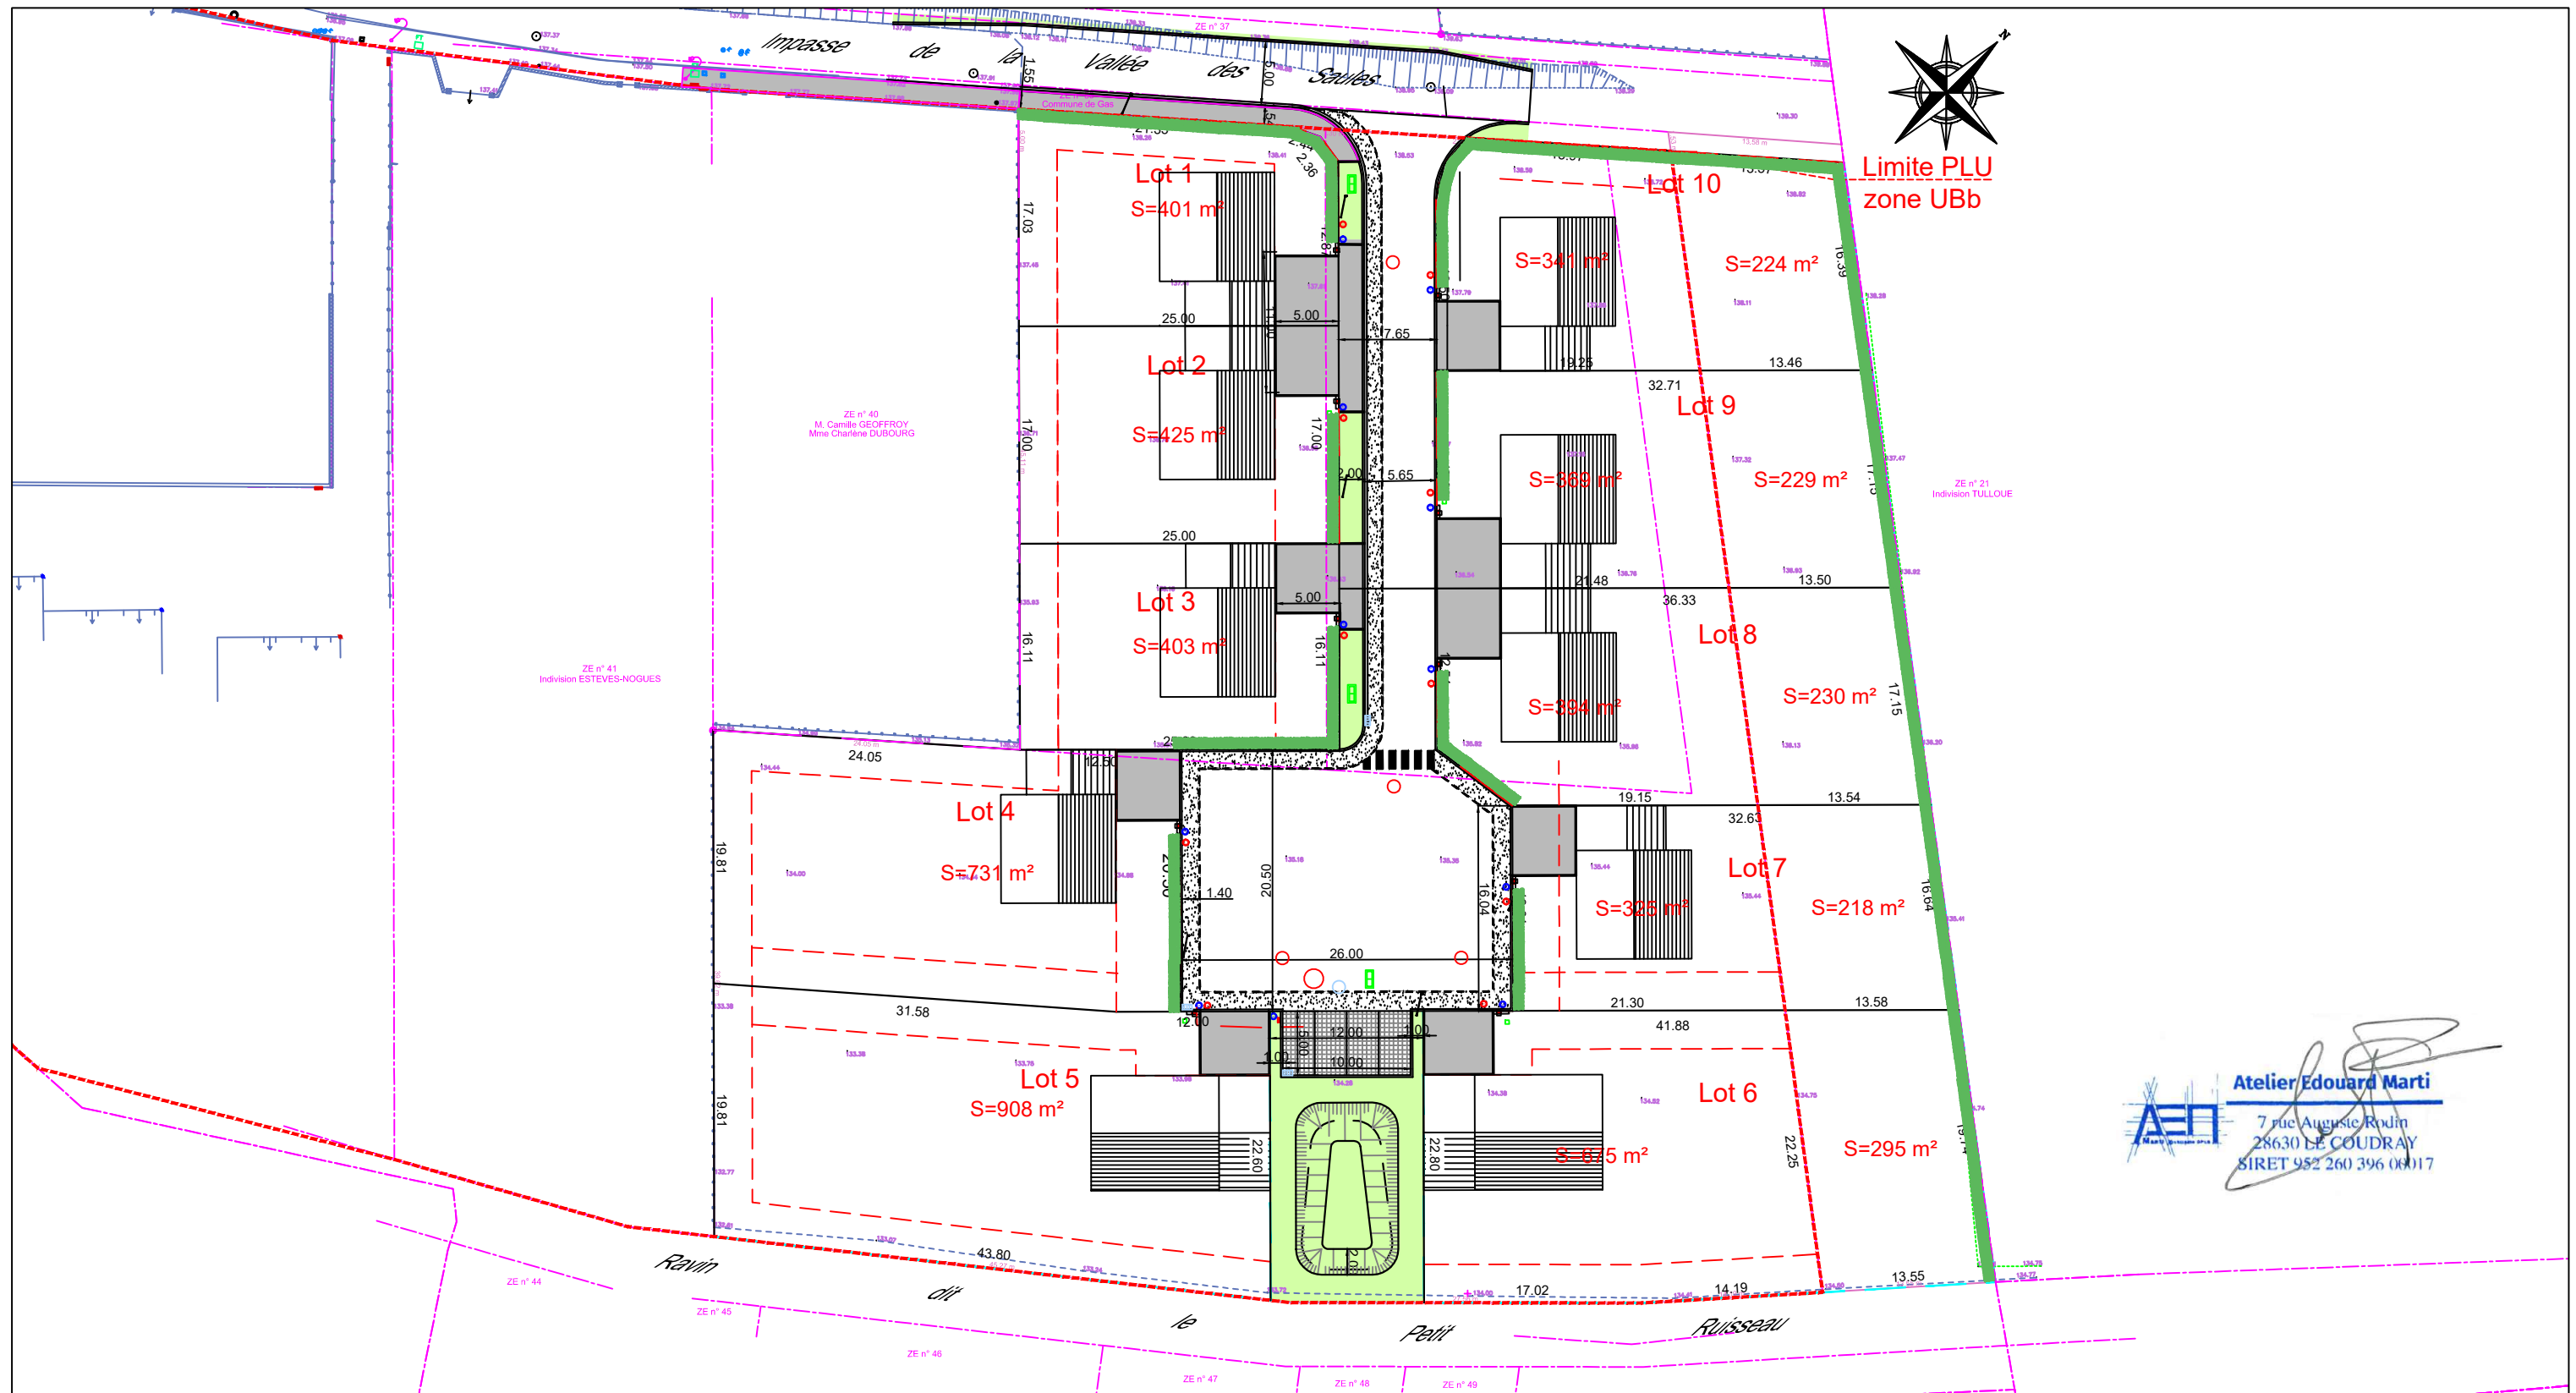

DIF Conception
5 rue de Thivars - 28360 DAMMARIE
Tél/fax : 02 37 26 02 39 Email dif-conception@orange.fr

Commune de Gas Lotissement "La Vallée des Saules"

Hypothèse d'implantation

12 Juillet 2024

émission

PA 9

Echelle 1/500

N°: 23-402