




Atelier Edouard Marti
7 rue Auguste Rodin
28630 LE COUDRAY
SIRET 952 260 396 00017



1, rue d'Aquitaine - BP 40062
28112 LUCE Cedex
Tél. : 02 37 33 31 80 - Fax : 02 37 30 85 78
E-mail : accueil@saedel.fr

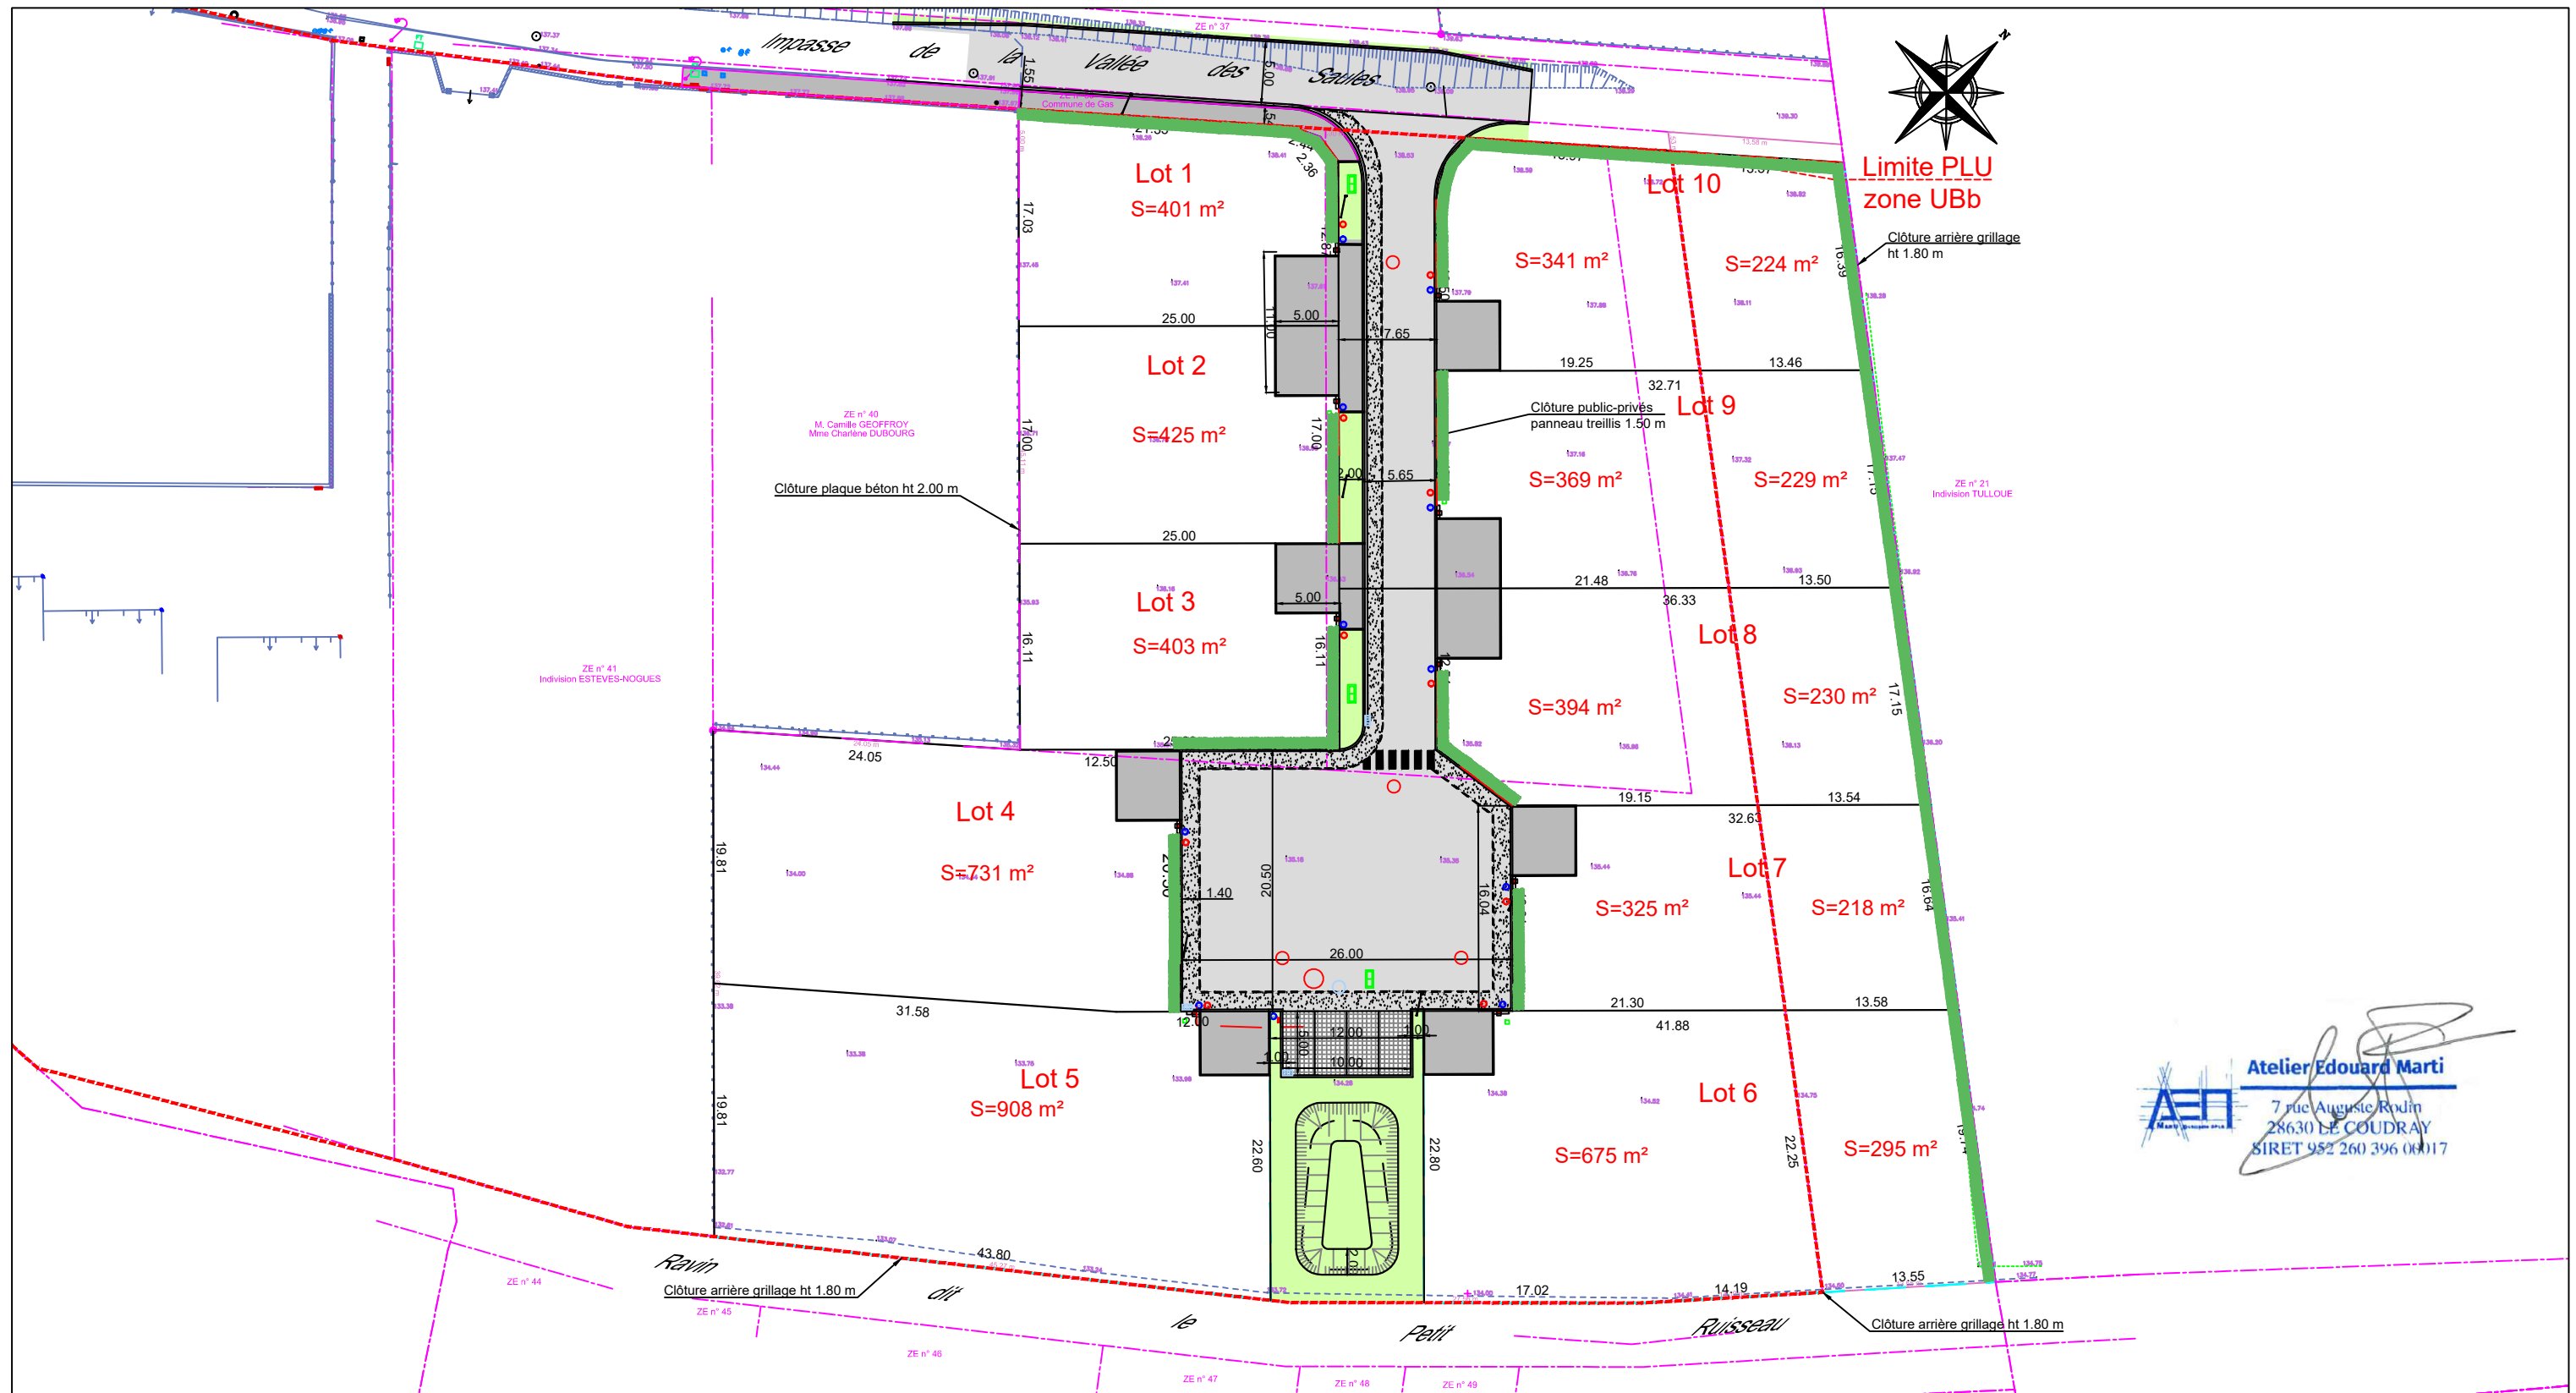

DIF Conception
5 rue de Thivars - 28360 DAMMARIE
Tél/fax : 02 37 26 02 39 Email dif-conception@orange.fr

Commune de Gas
Lotissement "La Vallée des Saules"

Plan de composition

12 Juillet 2024 émission

PA 4

Echelle 1/500

N°: 23-402