

PLAN DE VENTE LOT 10

Permis d'aménager "La Vallée des Saules"

Superficie : 565 m²

Département d'Eure-et-Loir

Commune de Gas

Impasse de la vallée des Saules

Section ZE n° 34, 38, 39 et 43

SYSTEME PLANIMETRIQUE
LAMBERT 93 CC48

SYSTEME ALTIMETRIQUE
NGF - IGN 69

DOSSIER
06733



DESSINATEUR
JG

DATE D'U.E.V.E
17 Mai 2024

ECHELLE
1/250

PLAN INDICE
06733-03.dwg


DATE DE MODIFICATION
-

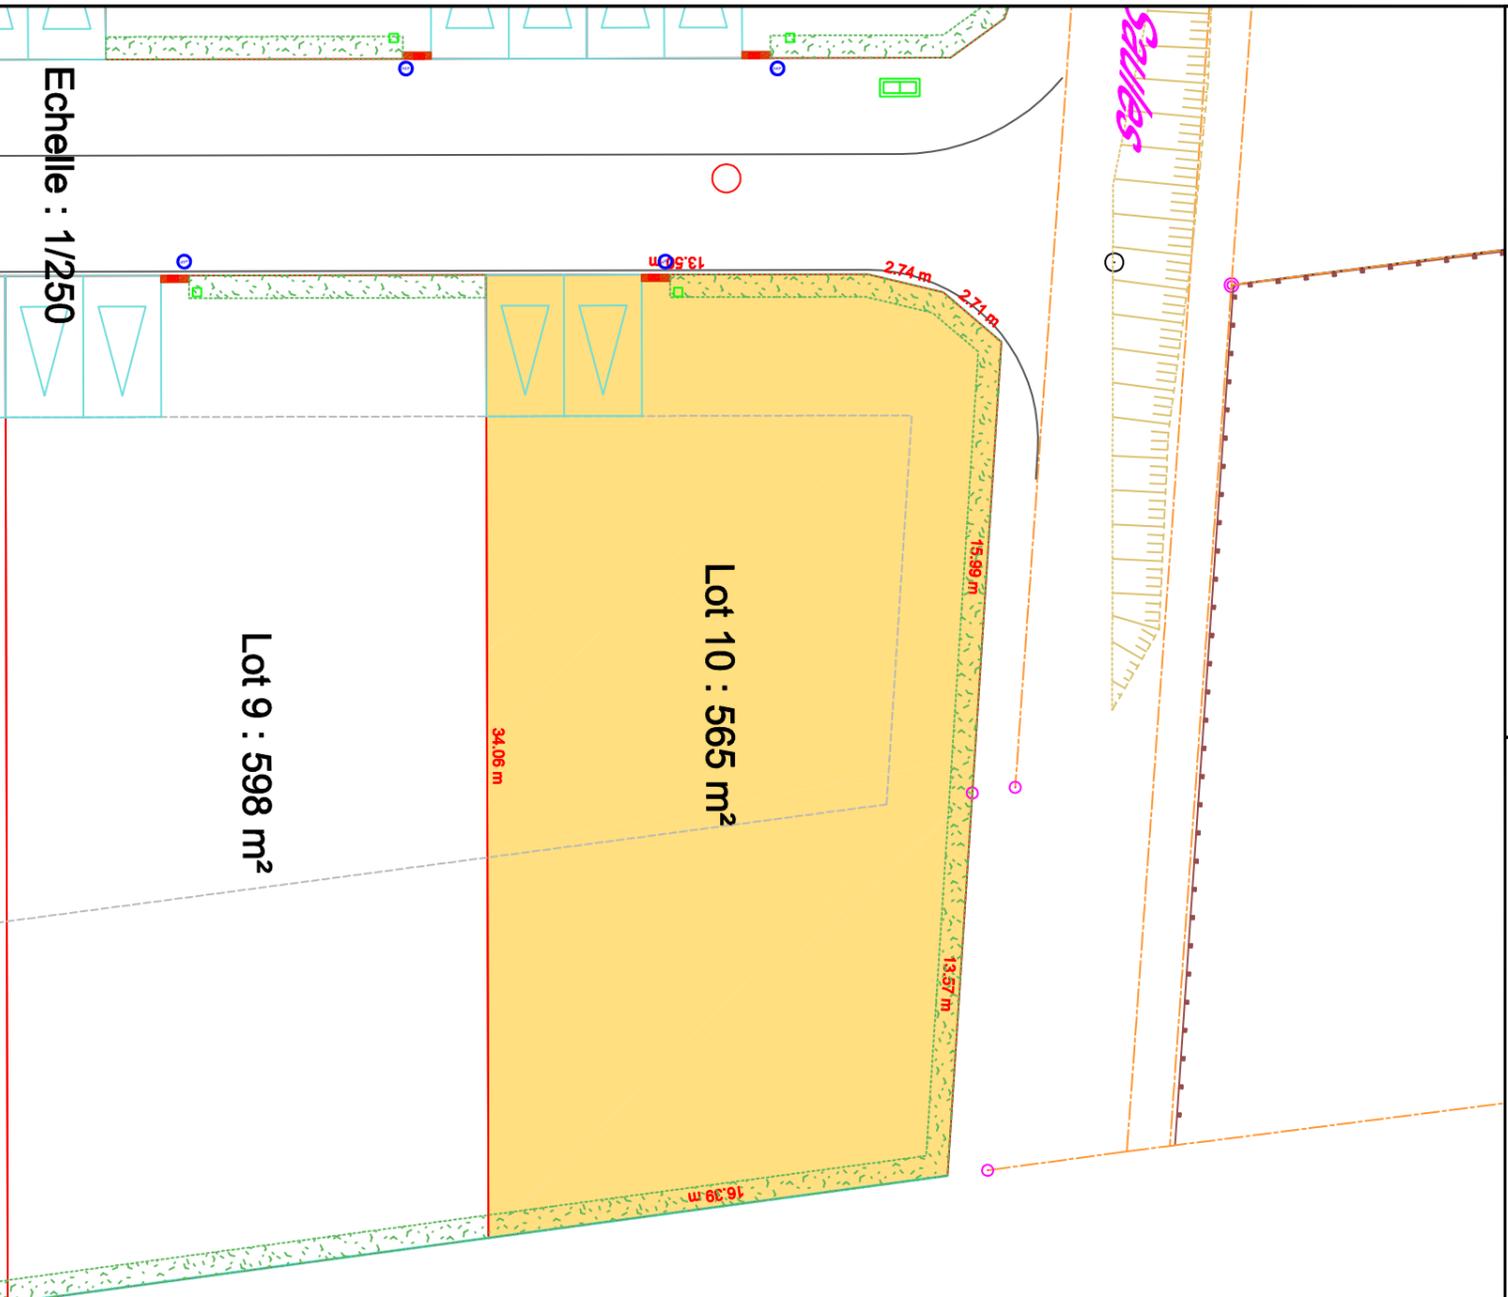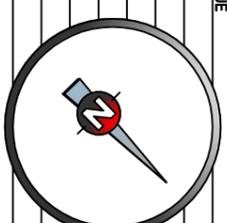

Echelle : 1/250

Lot 9 : 598 m²

Lot 10 : 565 m²

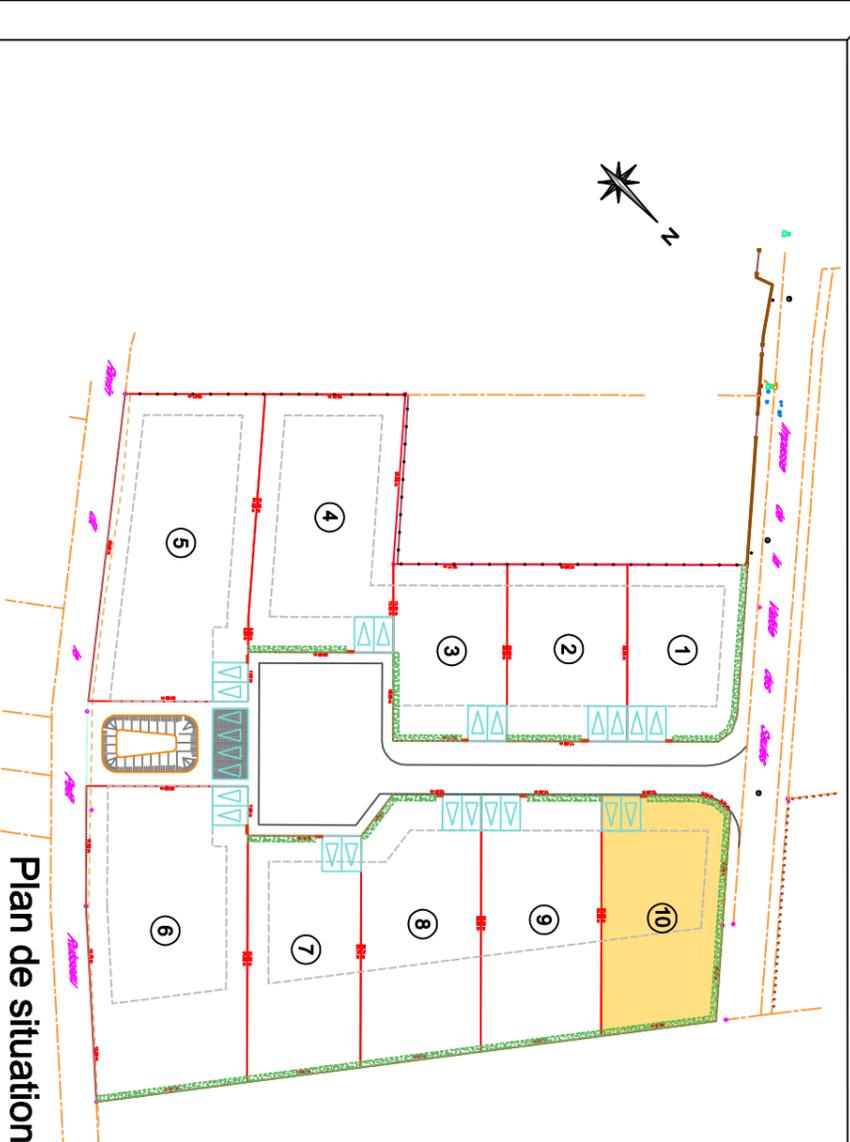

Plan de situation sans échelle

- Espaces de stationnement "non clos"
- Clôture plaque béton ht 2,00 m
- Clôture arrière grillage ht 1,80 m
- Limites de lot
- Limites implantation imposée
- Haie paysagère
- Mur technique

NB IMPORTANT:

- L'emplacement des réseaux est celui du plan V.R.D. projet, les constructeurs devront en vérifier l'emplacement exact avant construction.
- Compte tenu des activités de chantier, les constructeurs devront impérativement vérifier les cotes périmétriques avant construction.
- Tous les sommets des lots seront matérialisés par des bornes O.G.E. sauf indication contraire et dans la limite du possible, sinon elles seront décalées. Leur implantation définitive ne pourra être effectuée qu'une fois les travaux de démolition et de terrassement terminés.
- Toute anomalie devra être signalée au cabinet de Géomètres-Experts G.E.F.A.



1, Rue d'Aquitaine
28110 LUCE
Tel : 02 37 33 31 80
accueil@saedel.fr



G.E.F.A.
Géomètres-Experts Fonciers Associés
Ordre des Géomètres - Experts n° d'ins. : 201001000001
Agence d'Eure et Loir
18, Rue du Maréchal Manoury
28130 MAINTENON
Tel : 02.37.23.00.50
Fax : 02.37.27.10.94
Mail : mail@gef-a.com