

**PLAN DE VENTE LOT 2**

Permis d'aménager "La Vallée des Saules"

Superficie : 425 m<sup>2</sup>

Département d'Eure-et-Loir

Commune de Gas

Impasse de la vallée des Saules

Section ZE n° 34, 38, 39 et 43

SYSTEME PLANIMETRIQUE  
LAMBERT 93 CC48

SYSTEME ALTIMETRIQUE  
NGF - IGN 69

DOSSIER  
06733



DESSINATEUR  
JG

DATE D'U.L.E.V.E  
17 Mai 2024


ECHELLE  
1/250

PLAN INDICE  
06733-03.dwg

DATE DE MODIFICATION

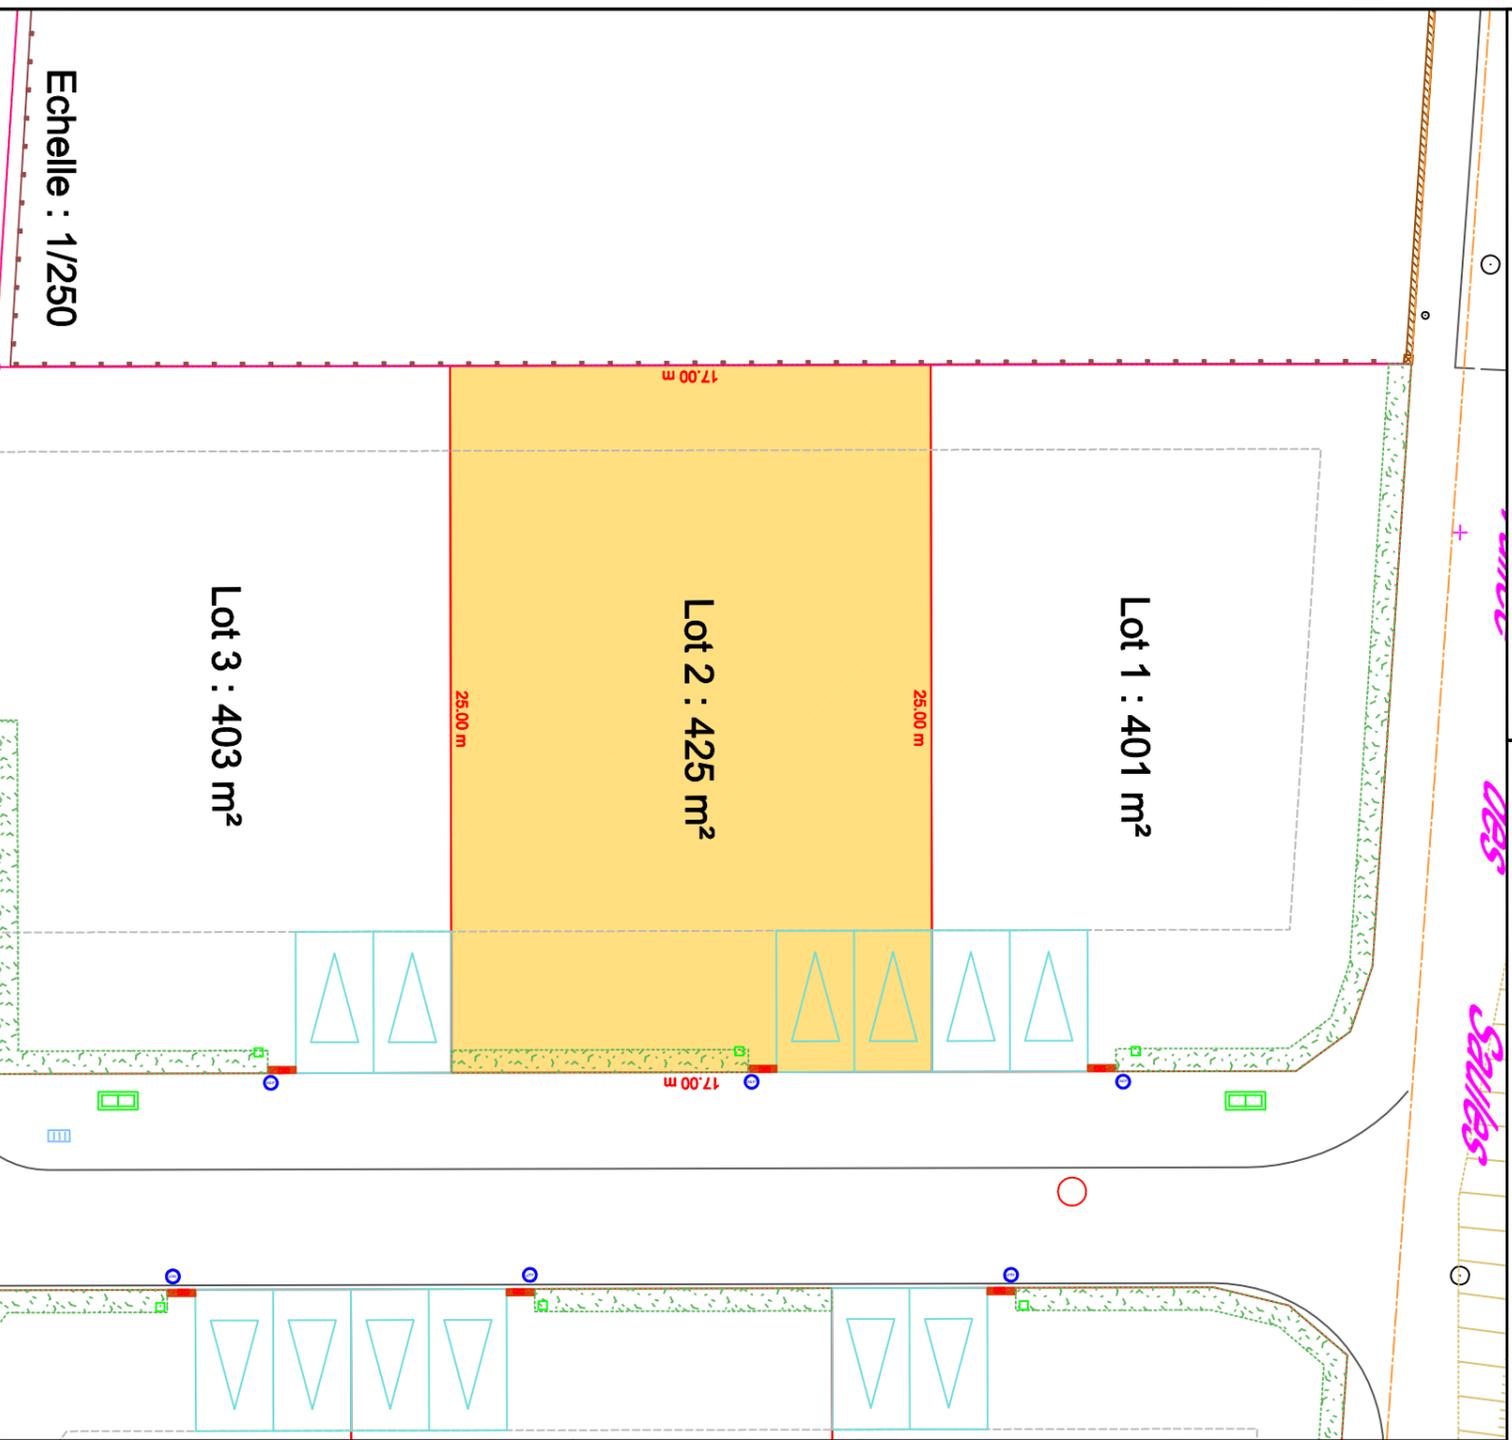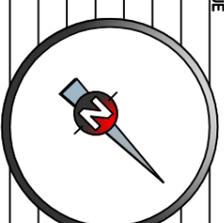

Echelle : 1/250

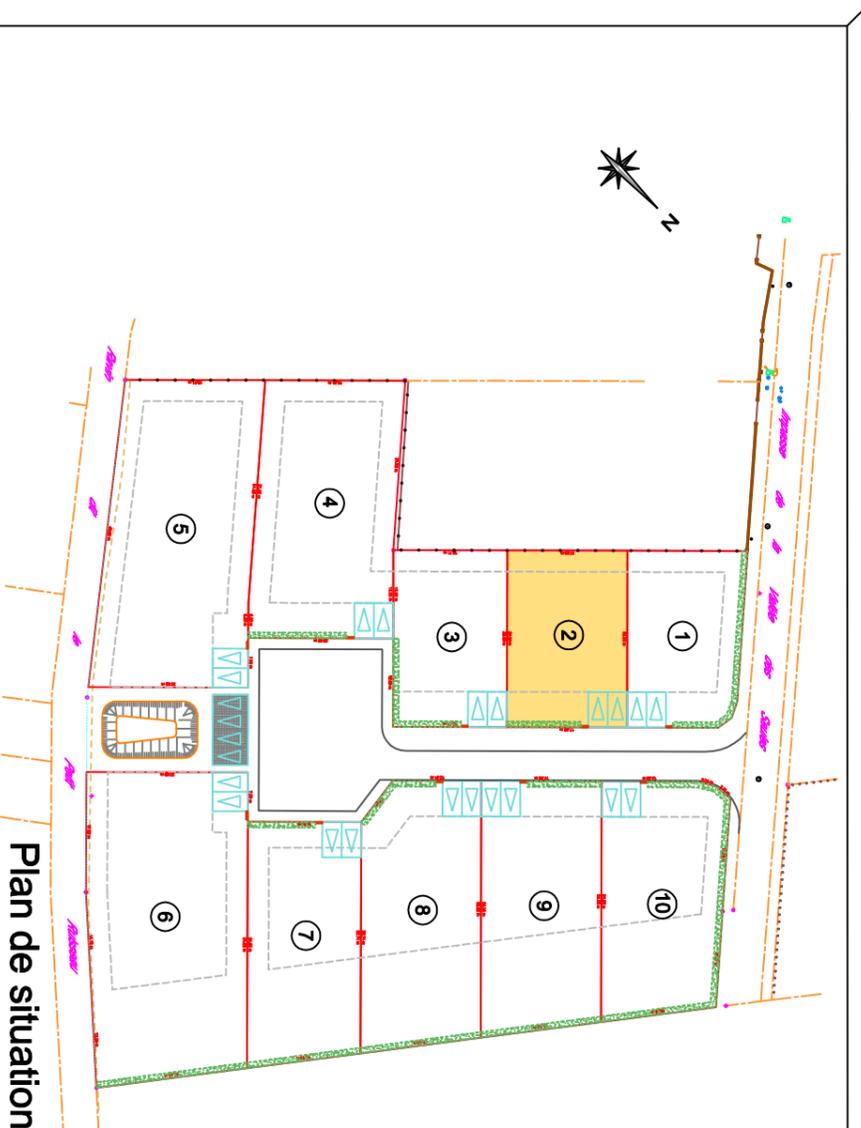

Plan de situation sans échelle

- Espaces de stationnement "non clos"
- Cloture plaque béton ht 2,00 m
- Cloture arrière grillage ht 1,80 m
- Limites de lot
- Limites implantation imposée
- Haie paysagère
- Muret technique

**NB IMPORTANT:**

- L'emplacement des réseaux est celui du plan V.R.D. projet, les constructeurs devront en vérifier l'emplacement exact avant construction.
- Compte tenu des activités de chantier, les constructeurs devront impérativement vérifier les cotes périmétriques avant construction.
- Tous les sommets des lots seront matérialisés par des bornes O.G.E. sauf indication contraire et dans la limite du possible, sinon elles seront décalées. Leur implantation définitive ne pourra être effectuée qu'une fois les travaux de démolition et de terrassement terminés.
- Toute anomalie devra être signalée au cabinet de Géomètres-Experts G.E.F.A.



1, Rue d'Aquitaine  
28110 LUCE  
Tel : 02 37 33 31 80  
accueil@saedel.fr



**G.E.F.A.**  
Géomètres-Experts Fonciers Associés  
Ordre des Géomètres - Experts n° d'insc. : 20102000001  
Agence d'Eure et Loir  
18, Rue du Maréchal Manoury  
28130 MAINTENON  
Tel : 02.37.23.00.50  
Fax : 02.37.27.10.94  
Mail : mail@gefa-expert.com