

PLAN DE VENTE LOT 6

Permis d'aménager "La Vallée des Saules"

Superficie : 970 m²

Département d'Eure-et-Loir

Commune de Gas

Impasse de la vallée des Saules

Section ZE n° 34, 38, 39 et 43

SYSTEME PLANIMETRIQUE
LAMBERT 93 CC48

SYSTEME ALTIMETRIQUE
NGF - IGN 69

DOSSIER
06733




DESSINATEUR
JG

DATE D'U.E.V.E
17 Mai 2024

ECHELLE
1/250^{ème}

PLAN INDICE
06733-03.dwg

DATE DE MODIFICATION
-

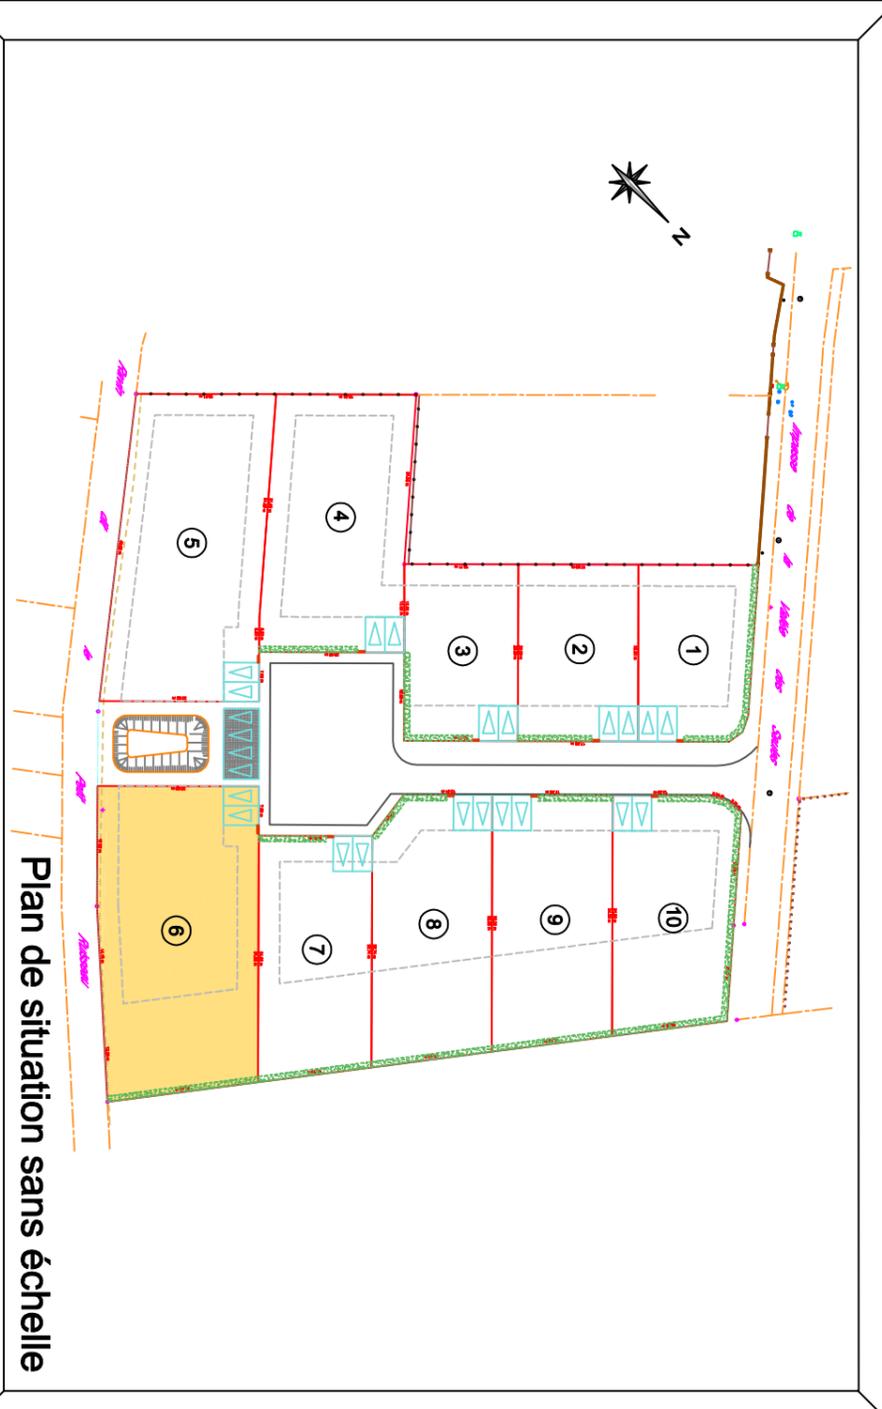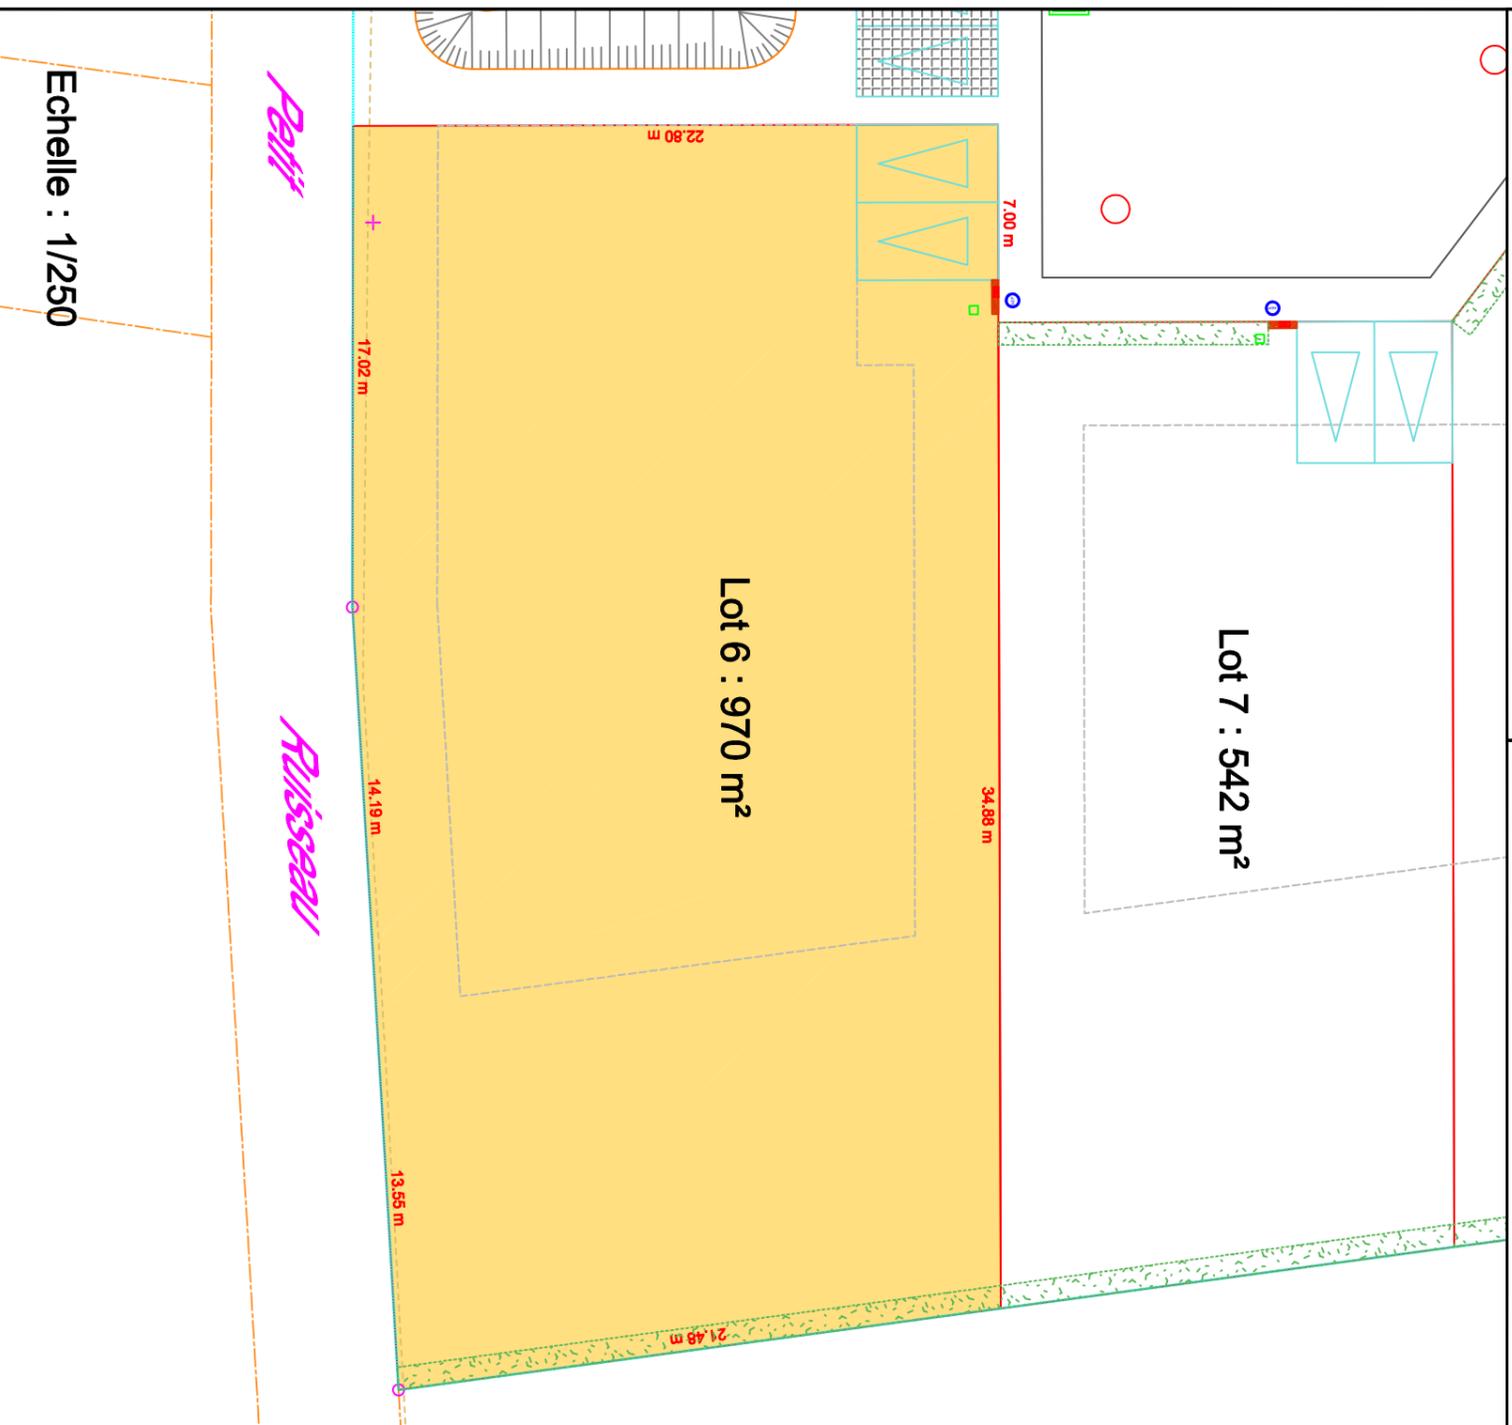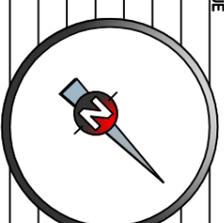

LEGENDES

- Espaces de stationnement "non clos"
- Clôture plaque béton ht 2,00 m
- Clôture arrière grillage ht 1,80 m
- Limites de lot
- Limites implantation imposée
- Haie paysagère
- Mur technique

Echelle : 1/250

NB IMPORTANT:

- L'emplacement des réseaux est celui du plan V.R.D. projet, les constructeurs devront en vérifier l'emplacement exact avant construction.
- Compte tenu des activités de chantier, les constructeurs devront impérativement vérifier les cotes périmétriques avant construction.
- Tous les sommets des lots seront matérialisés par des bornes O.G.E. sauf indication contraire et dans la limite du possible, sinon elles seront décalées. Leur implantation définitive ne pourra être effectuée qu'une fois les travaux de démolition et de terrassement terminés.
- Toute anomalie devra être signalée au cabinet de Géomètres-Experts G.E.F.A.



1, Rue d'Aquitaine
28110 LUCE
Tel : 02 37 33 31 80
accueil@saedel.fr



CONSEILLER VALORISER GARANTIR

G.E.F.A.
Géomètres-Experts Fonciers Associés
Ordre des Géomètres - Experts n° d'ins. : 20102000001
Agence d'Eure et Loir
18, Rue du Maréchal Manoury
28130 MAINTENON
Tel : 02.37.23.00.50
Fax : 02.37.27.10.94
Mail : mail@gef-a.com