


LEGENDE

- Emprise du lotissement
- Espace public :**
 - Chaussée enrobé noir
 - Chaussée en écovégétale
 - Rails chaussée en béton désactivé
 - Stationnements en écovégétale
 - Place de jour en enrobé
 - Trottoir en stabilisé
 - Trottoir en béton désactivé
 - Arbre tige et ramifié
 - Espaces verts
arbuste, couvre-sol, prairie/gazon
 - Haie bocagère ou variée
- Espace privatif :**
 - Emprise d'un lot

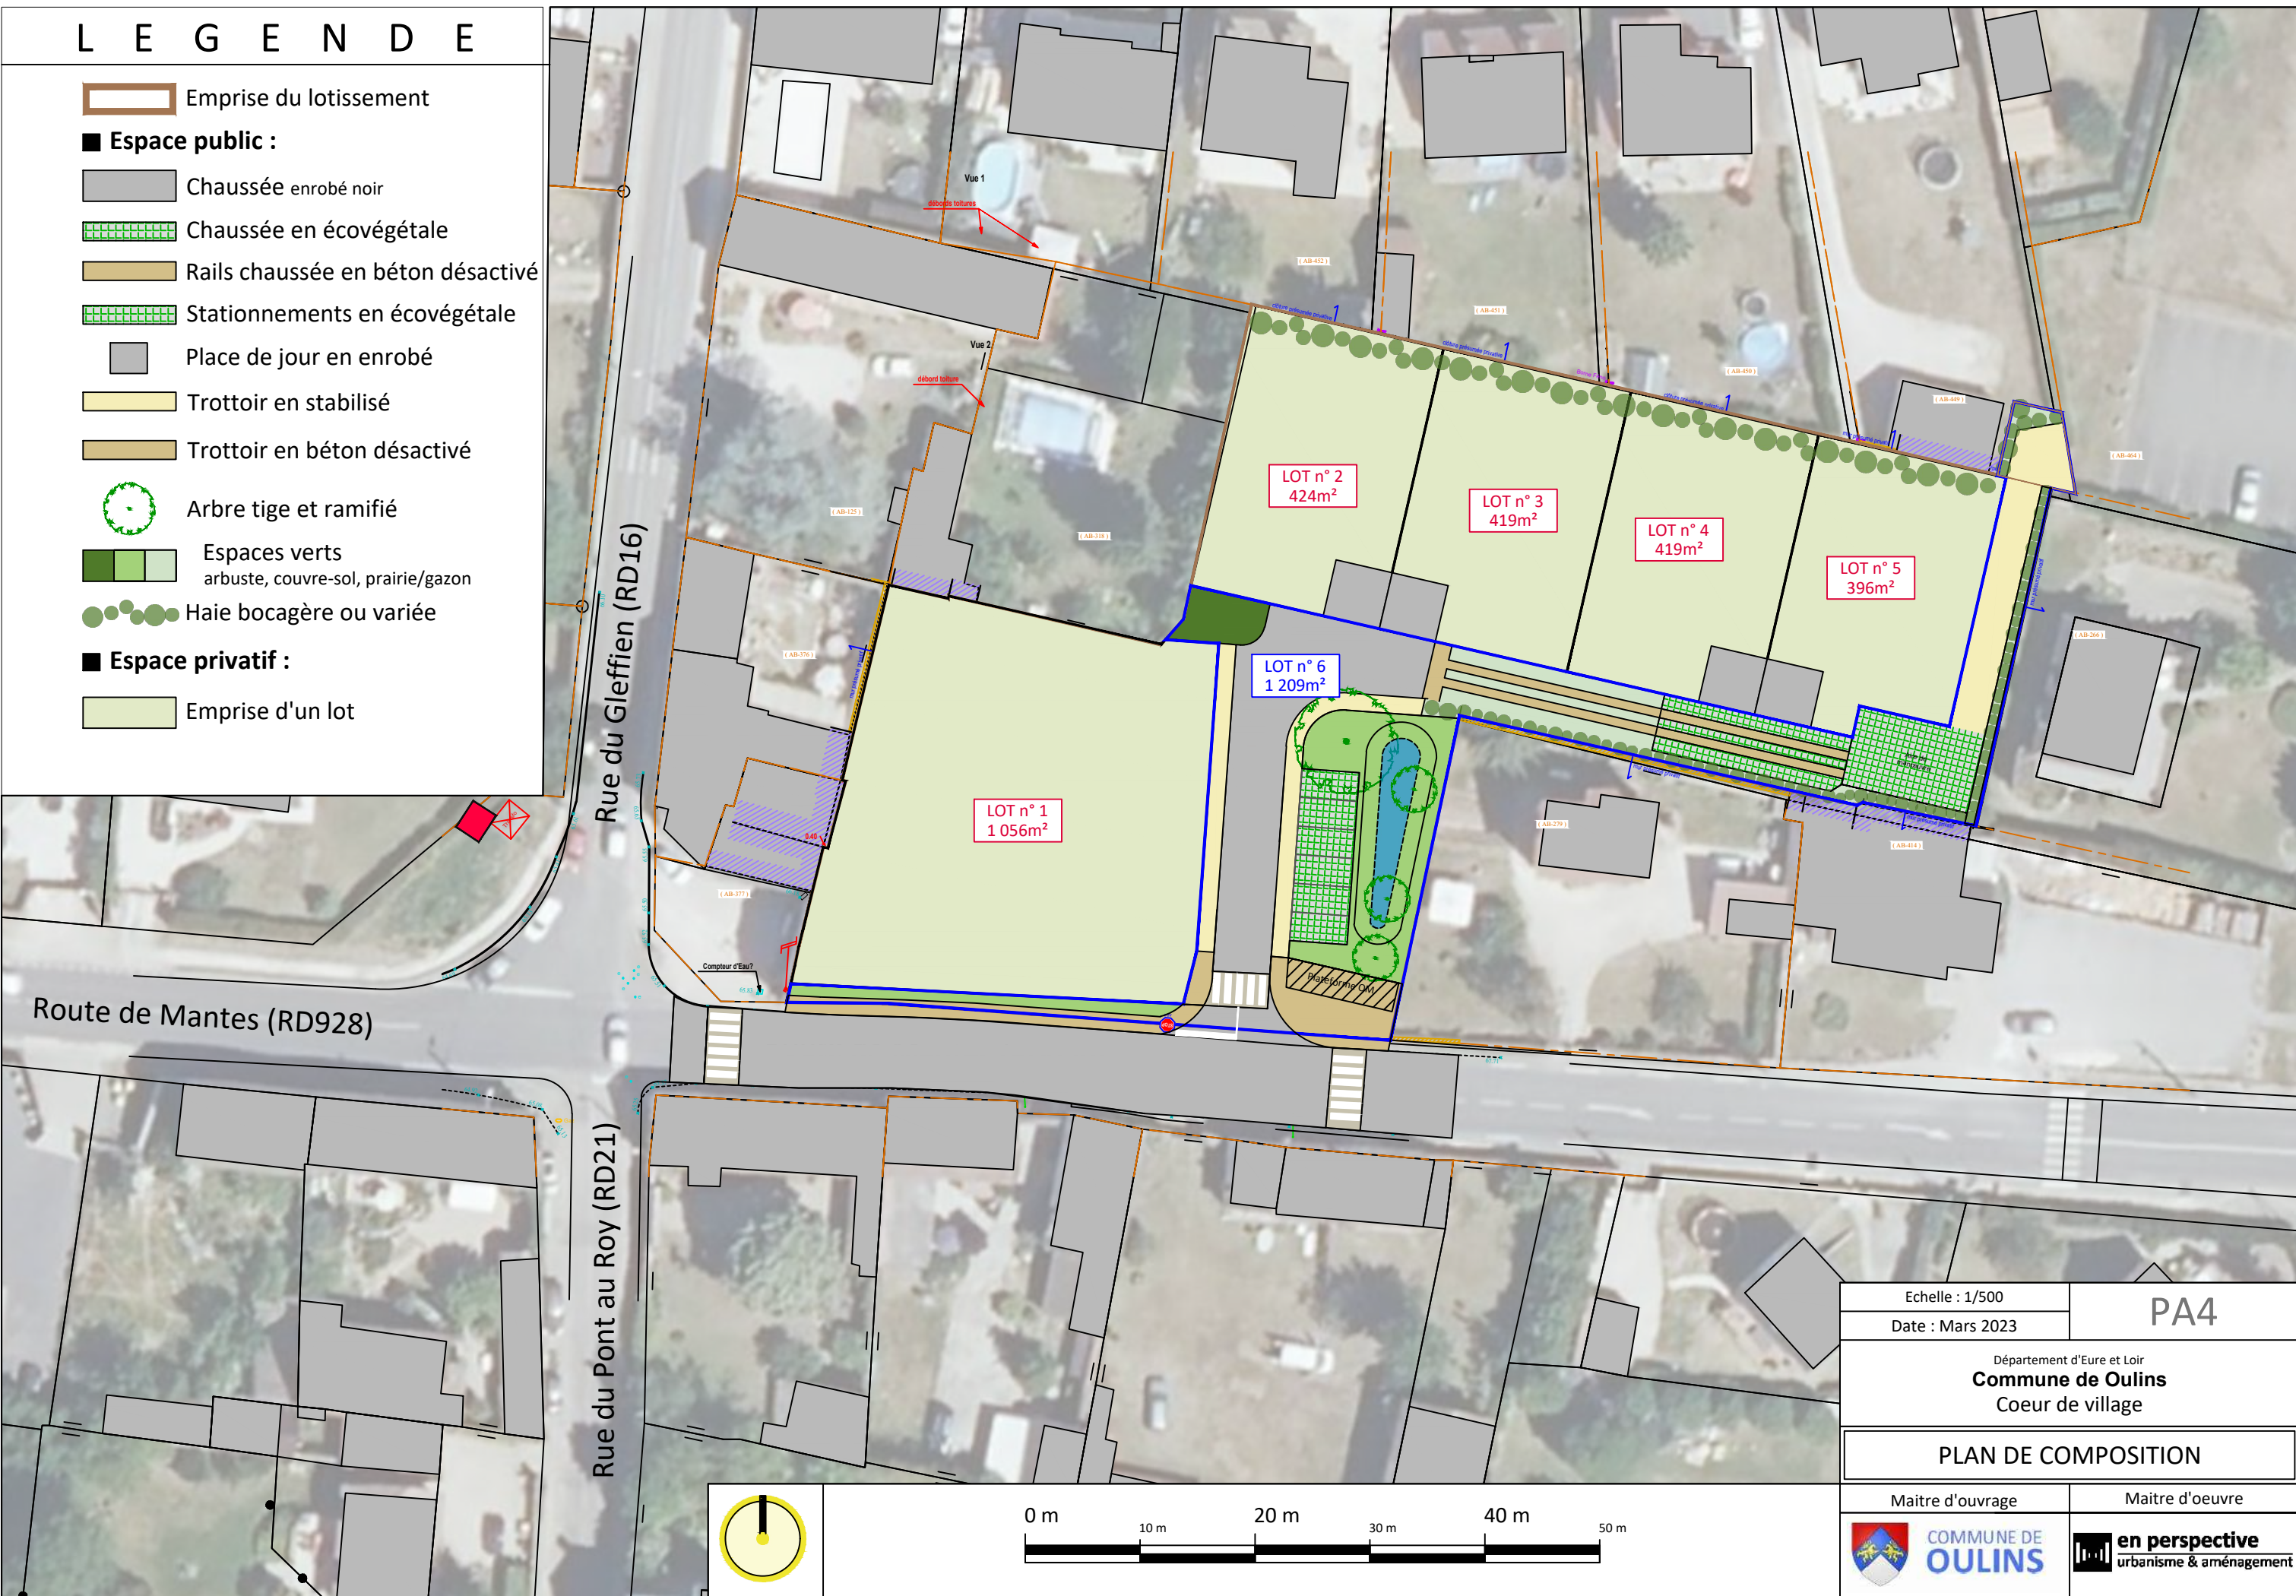

Echelle : 1/500

Date : Mars 2023

PA4

Département d'Eure et Loir
Commune de Oulins
Coeur de village

PLAN DE COMPOSITION

Maitre d'ouvrage



Maitre d'oeuvre

en perspective
urbanisme & aménagement