

EURE ET LOIR LES VILLAGES VOVEENS

LOTISSEMENT

" CANDIE "

Tranche n° 4

LOT N° **1** Désignation Cadastrale YZ n° 541


Superficie **452 m²**

Surface de plancher **210 m²**



PLAN DE SITUATION

PLAN DE BORNAGE AU 1/500 2mm/pm.

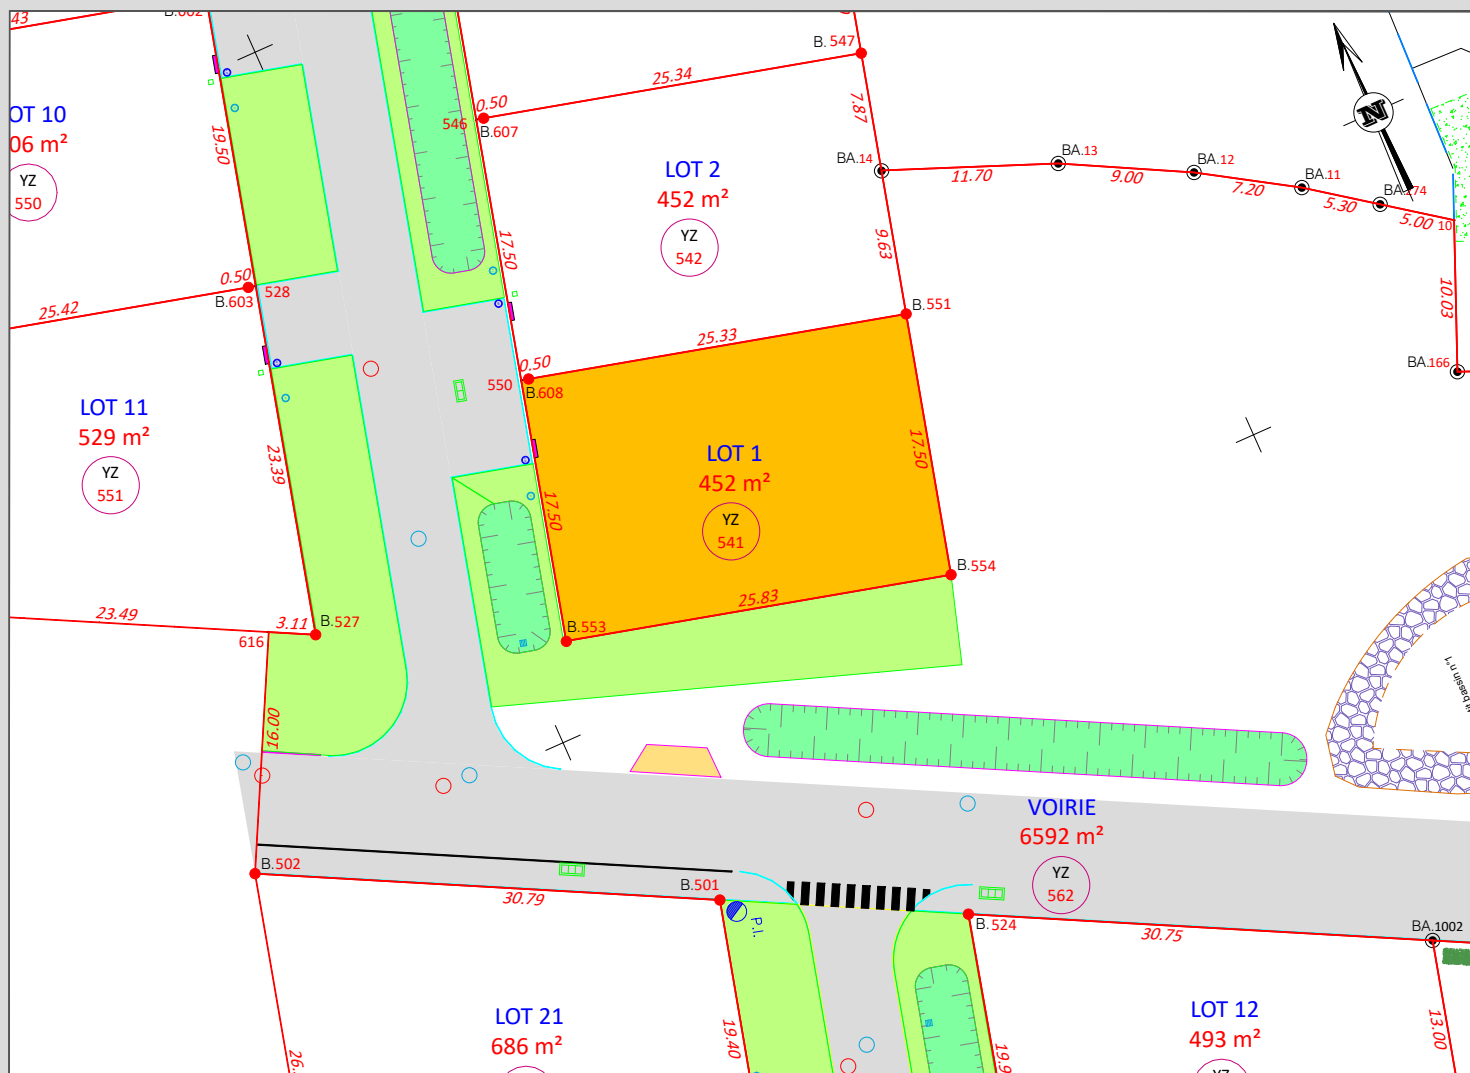

DOSSIER N° 684345

GEOMETRES - EXPERTS

19, rue Chanzy - CS 90378
28008 CHARTRES CEDEX
02 37 25 14 00 - chartres@axis-conseils.com
38, rue Jean Moulin
28170 CHATEAUNEUF EN THYMERAI
02 37 51 60 64 - chateaneuf@axis-conseils.com

LEGENDE

 Murets techniques
 Emprise du Lot
Les contours de voirie et d'ouvrages publics sont dessinés à titre indicatif (non contractuels)

LEGENDE

 Borne nouvelle.
 Borne existante.
 Clôture.

VENTILATION CADASTRALE

Section	Numéros des Parcelles
YZ	534