

EURE ET LOIR
LES VILLAGES VOVEENS

LOTISSEMENT

" CANDIE "

Tranche n° 4


LOT N° **5** Désignation Cadastrale **YZ n° 545**

Superficie **453 m²**

Surface de plancher **210 m²**



PLAN DE BORNAGE AU 1/500 2mm/pm.

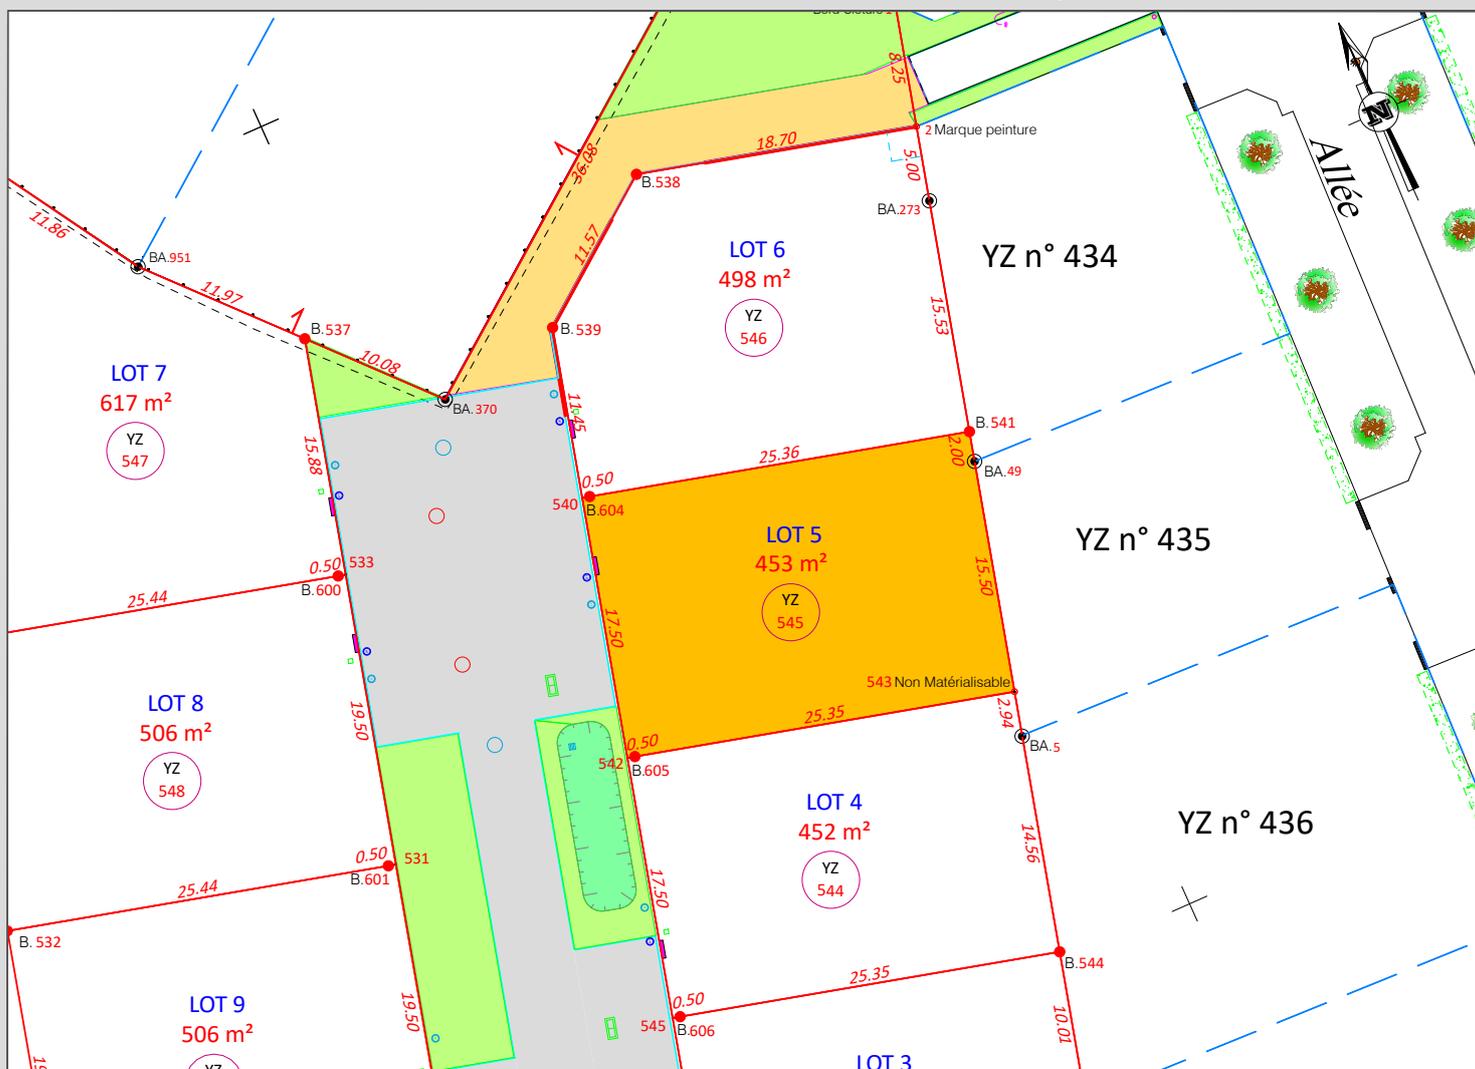

DOSSIER N° 684345

GEOMETRES - EXPERTS

19, rue Chanzy - CS 90378
28008 CHARTRES CEDEX
02 37 25 14 00 - chartres@axis-conseils.com



38, rue Jean Moulin
28170 CHATEAUNEUF EN THYMERAIS
02 37 51 60 64 - chateaneuf@axis-conseils.com

LEGENDE

-  Murets techniques
-  Emprise du Lot
- Les contours de voirie et d'ouvrages publics sont dessinés à titre indicatif (non contractuels)

LEGENDE

-  Borne nouvelle.
-  Borne existante.
-  Clôture.

VENTILATION CADASTRALE

Section	Numéros des Parcelles
YZ	534