

**EURE ET LOIR**  
**LES VILLAGES VOVEENS**

**LOTISSEMENT**


**" CANDIE "**

**Tranche n° 4**


LOT N° **12** Désignation Cadastrale .....

Superficie **494 m<sup>2</sup>**

Surface de plancher **210 m<sup>2</sup>**

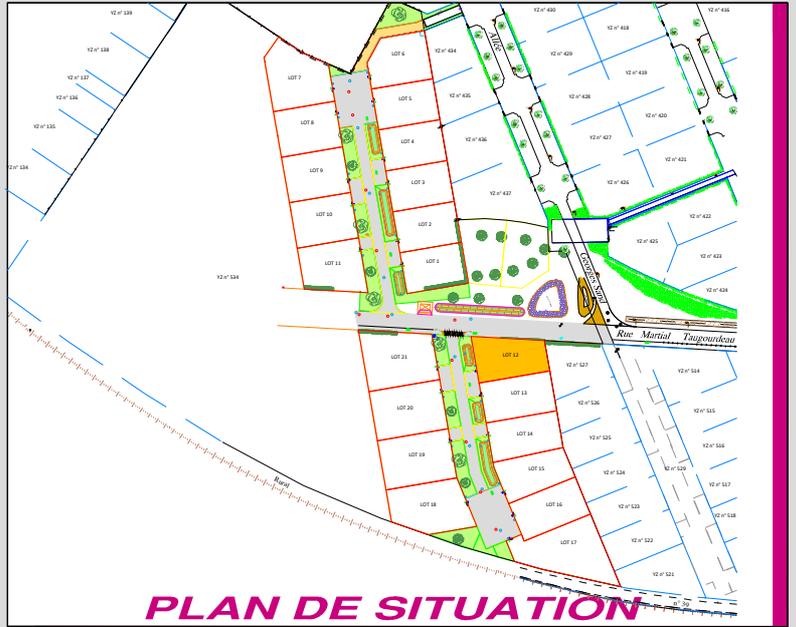

**PLAN DE BORNAGE AU 1/500 2mm/pm.**

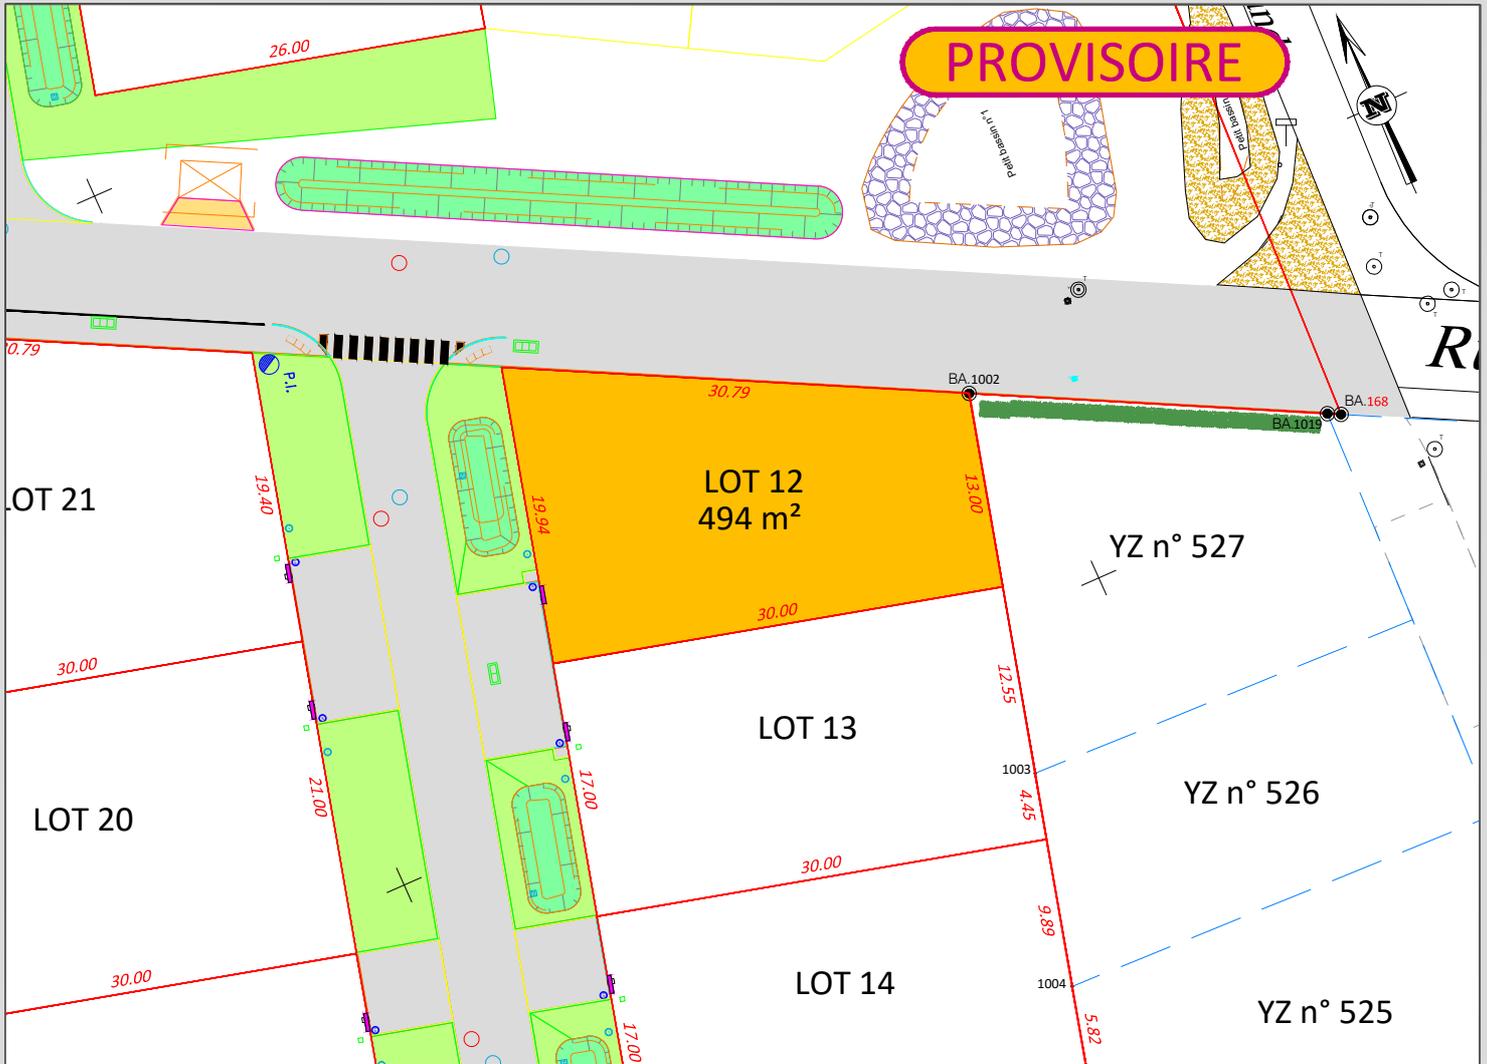

DOSSIER N° 684345

**GEOMETRES - EXPERTS**

19, rue Chanzy - CS 90378  
28008 CHARTRES CEDEX  
02 37 25 14 00 - chartres@axis-conseils.com



38, rue Jean Moulin  
28170 CHATEAUNEUF EN THYMERAIS  
02 37 51 60 64 - chateaneuf@axis-conseils.com

**LEGENDE**

-  Murets techniques
  -  Emprise du Lot
- Les contours de voirie et d'ouvrages publics sont dessinés à titre indicatif (non contractuels)

**LEGENDE**

-  Borne nouvelle.
-  Borne existante.
-  Clôture.

**VENTILATION CADASTRALE**

Section	Numéros des Parcelles
<b>YZ</b>	<b>534</b>