Eure-et-Loir SAEDEL

SOCIETE D'AMENAGEMENT ET D'EQUIPEMENT DU DEPARTEMENT D'EURE ET LOIR
1 Rue d'Aquitaine
B.P. 62 - 28112 LUCE CEDEX
Tél. 02 37 33 31 80

EURE ET LOIR
LES VILLAGES VOVEENS
LOTISSEMENT
" CANDIE "
Tranche n° 4

LOT N° **19** Désignation Cadastrale .....

Superficie **630 m²**

Surface de plancher **210 m²**

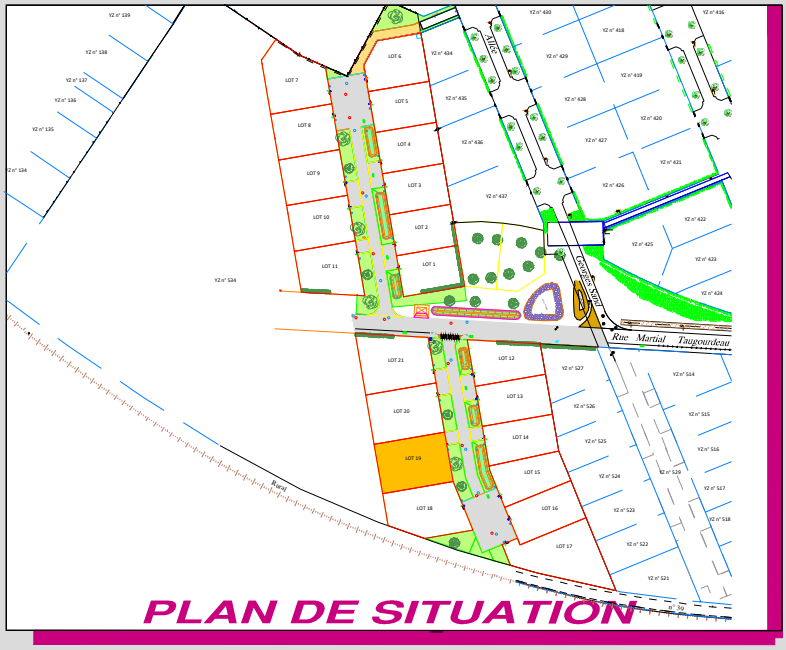

PLAN DE SITUATION

PLAN DE BORNAGE AU 1/500 2mm/pm.

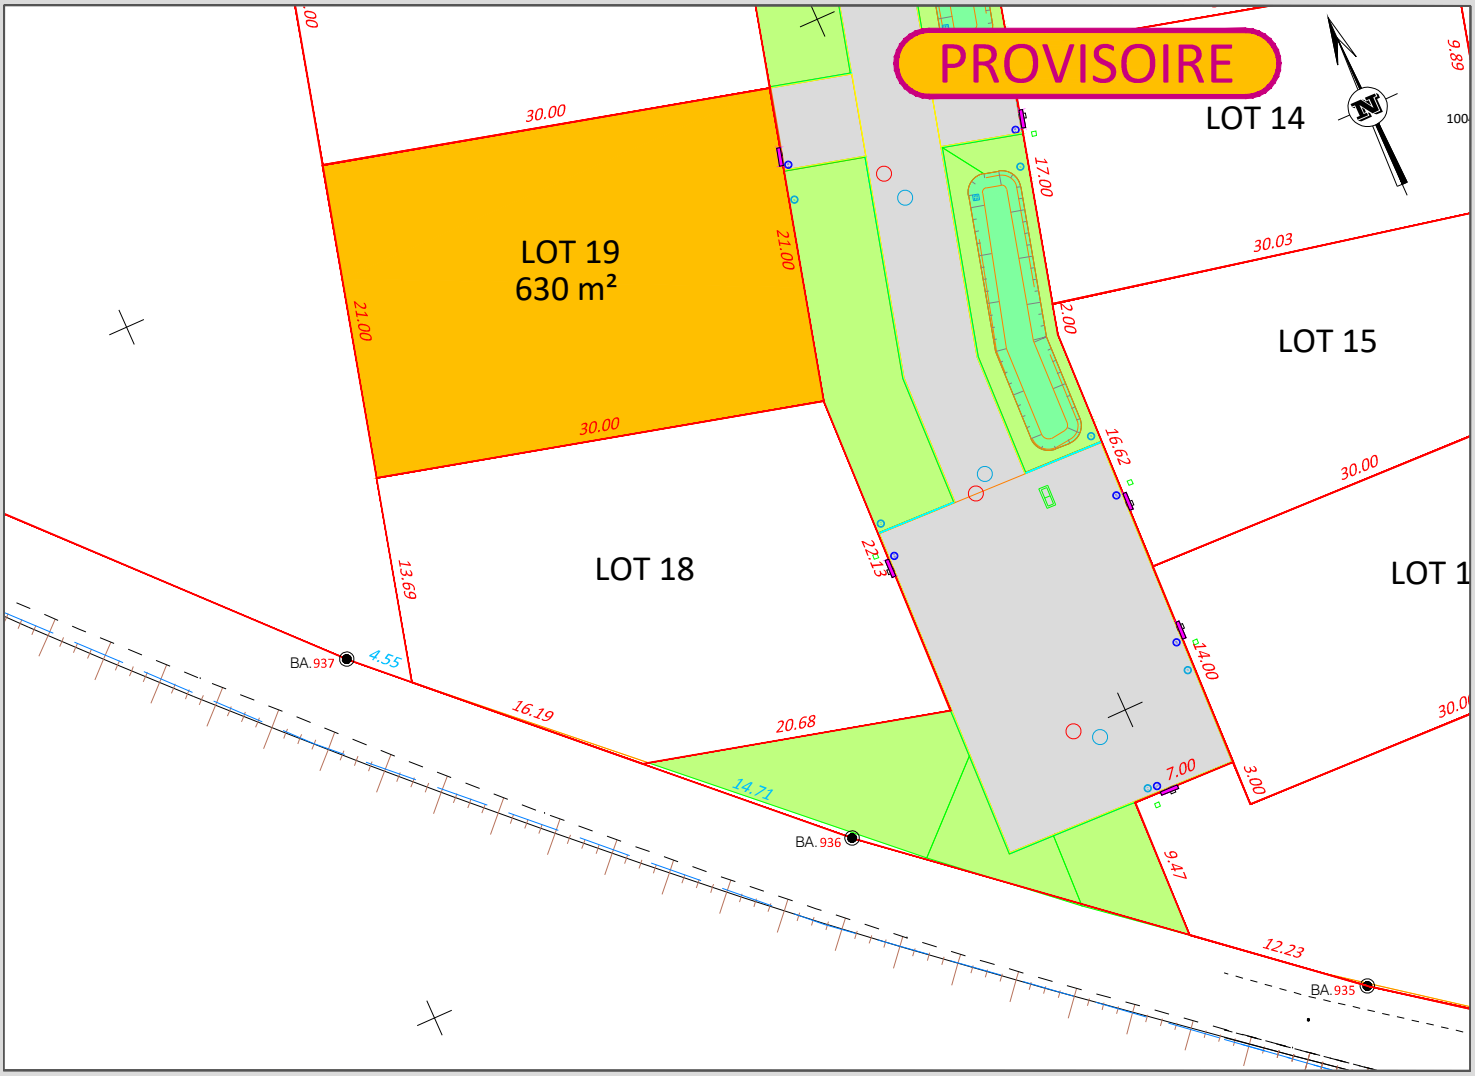

DOSSIER N° 684345

GEOMETRES - EXPERTS
19, rue Chanzy - CS 90378
28008 CHARTRES CEDEX
02 37 25 14 00 - chartres@axis-conseils.com

38, rue Jean Moulin
28170 CHATEAUNEUF EN THYMERAIS
02 37 51 60 64 - chateauneuf@axis-conseils.com

LEGENDE

- Murets techniques
- Emprise du Lot

Les contours de voirie et d'ouvrages publics sont dessinés à titre indicatif (non contractuels)

LEGENDE

- B. Borne nouvelle.
- BA. Borne existante.
- Clôture.

VENTILATION CADASTRALE

Section	Numéros des Parcelles
YZ	534