Eure-et-Loir SAEDEL

SOCIETE D'AMENAGEMENT ET D'EQUIPEMENT DU DEPARTEMENT D'EURE ET LOIR
1 Rue d'Aquitaine
B.P. 62 - 28112 LUCE CEDEX
Tél. 02 37 33 31 80

LES VILLAGES VOVEENS
(Eure & Loir)

LOTISSEMENT

" CANDIE "

Tranche n° 3

LOT N°	7	Désignation Cadastrale	YZ 513
Superficie	569 m²		
Surface de plancher autorisée	399 m²		

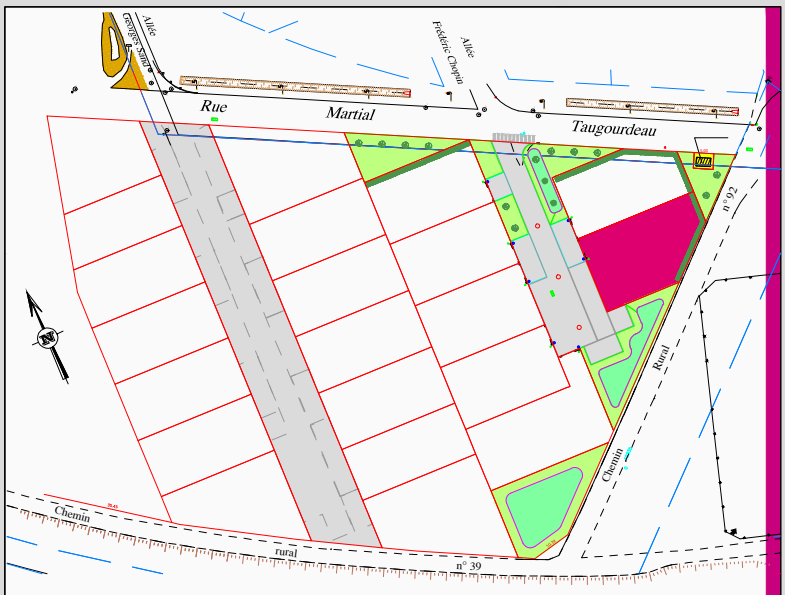

PLAN DE SITUATION

PLAN DE BORNAGE AU 1/500 2mm/pm.

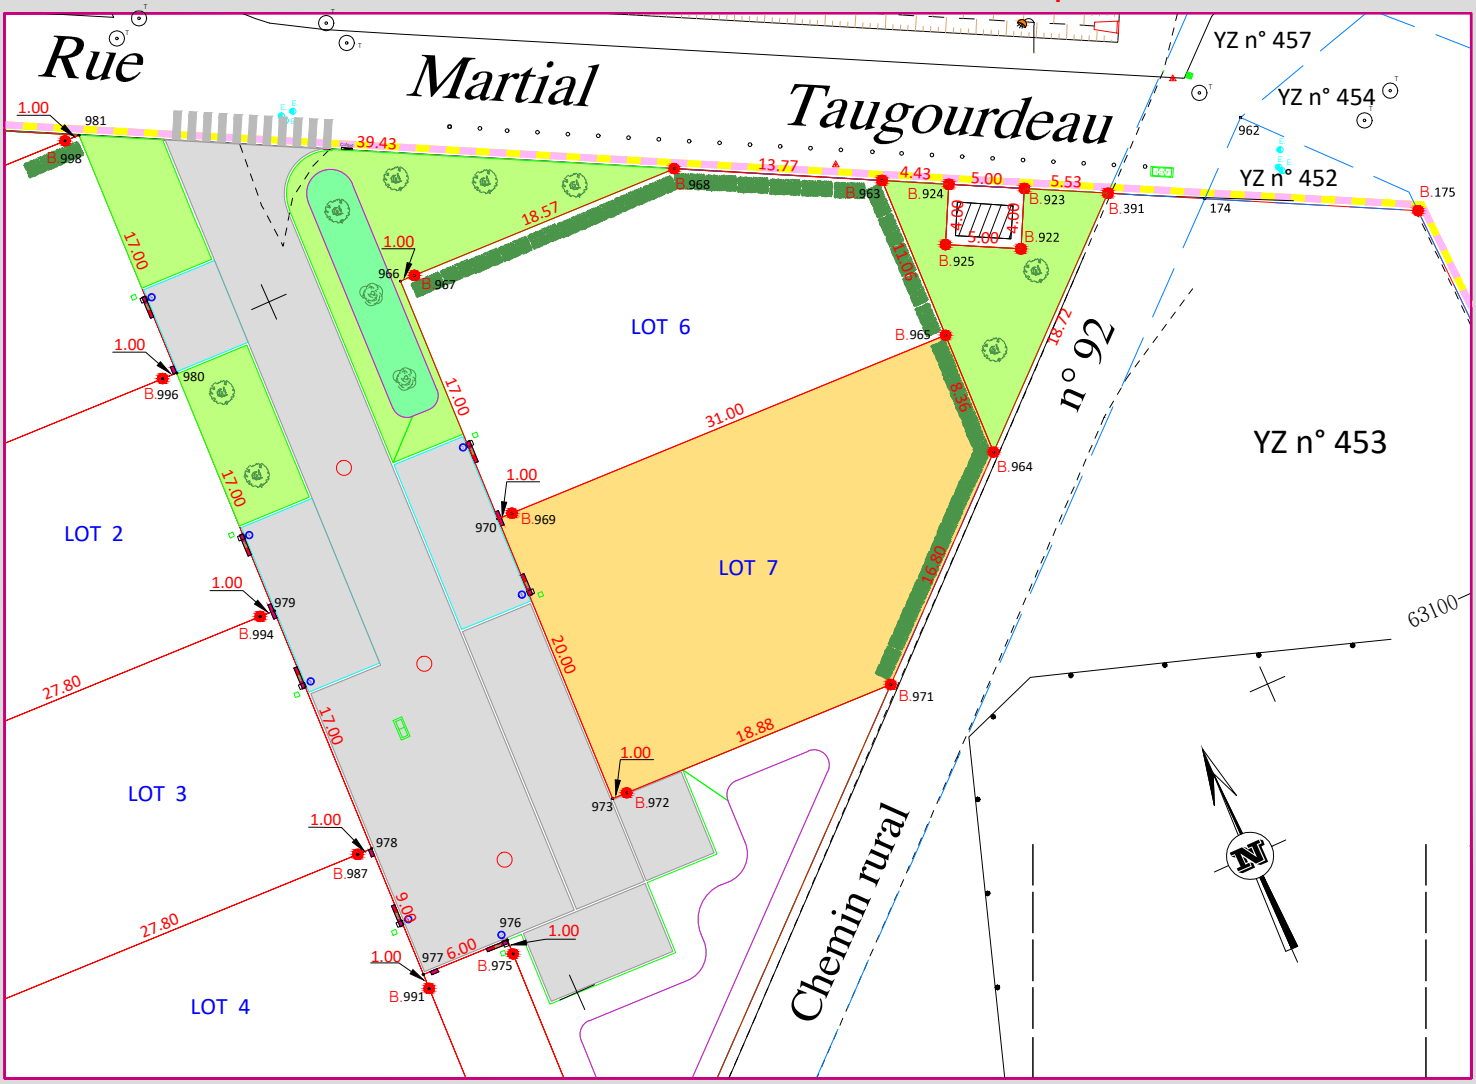

DOSSIER N° 684059

GEOMETRES - EXPERTS
19, rue Chanzy - CS 90378
28008 CHARTRES CEDEX
02 37 25 14 00 - chartres@axis-conseils.com

38, rue Jean Moulin
28170 CHATEAUNEUF EN THYMERAIS
02 37 51 60 64 - chateauneuf@axis-conseils.com

afaq ISO 9001 Qualité AFNOR CERTIFICATION
afaq ISO 45001 Santé Sécurité au Travail AFNOR CERTIFICATION

LEGENDE

Murets techniques

Les contours de voirie et d'ouvrages publics sont dessinés à titre indicatif (non contractuels)

LEGENDE

B. Borne nouvelle.

BA. Borne existante.

Clôture.

VENTILATION CADASTRALE

Section	Numéros des Parcelles
YZ	450