

TT GÉOMÈTRES EXPERTS
SUCCESEUR DE Guillemette ROULLIER

BV19182

Département d'Eure et Loir


Commune de Marboué

Lotissement " La Remise Saint Martin "

TRANCHE 2B

Adresse: 6 Rue de l'Eglise

Plan de situation

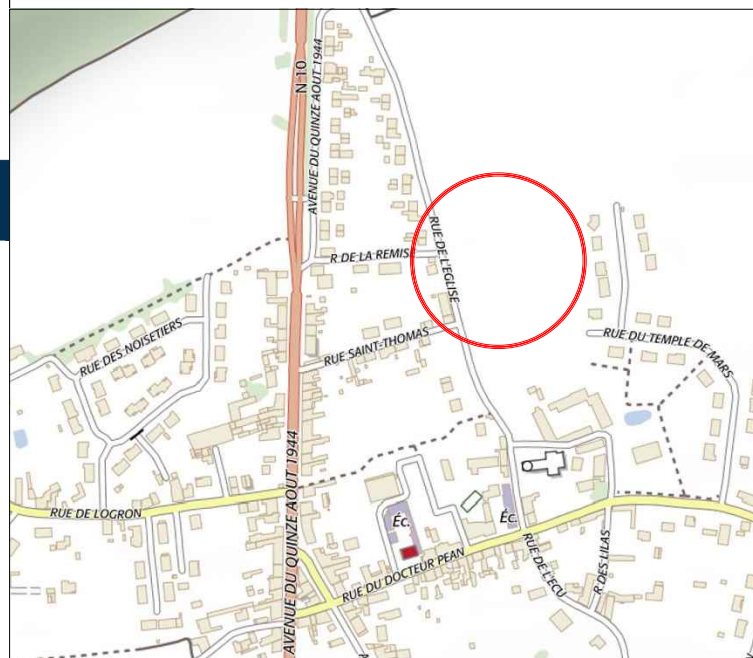

DESCRIPTIF de TERRAIN à BATIR

Loi S.R.U. - Article L115-4 du Code de l'Urbanisme

Numéro du Lot

5

Cadastre

YC 207

Surface


556 m²

☒ Résulte d'un bornage

Surface plancher



250 m²

Ancien(s) numéro(s) de cadastre : YC 196

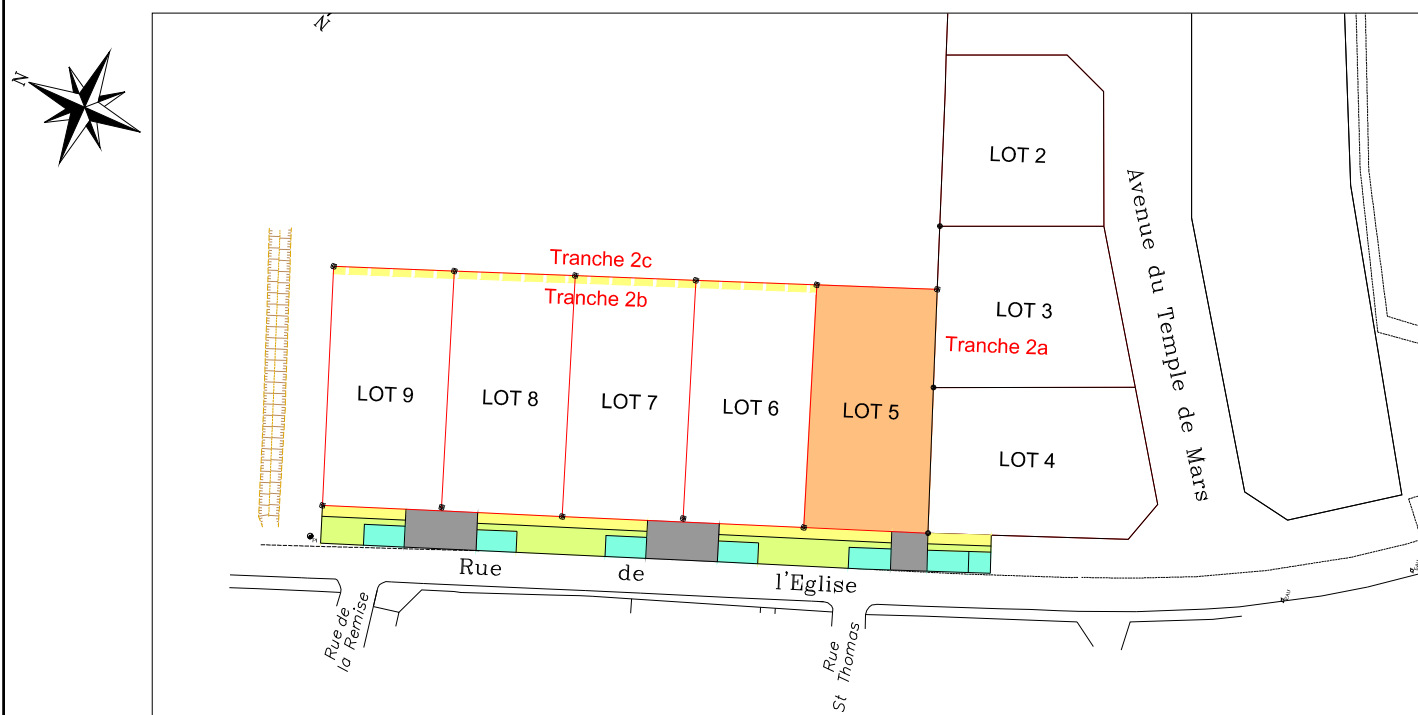

Plan d'ensemble figuratif

Plan de Vente au 1/250

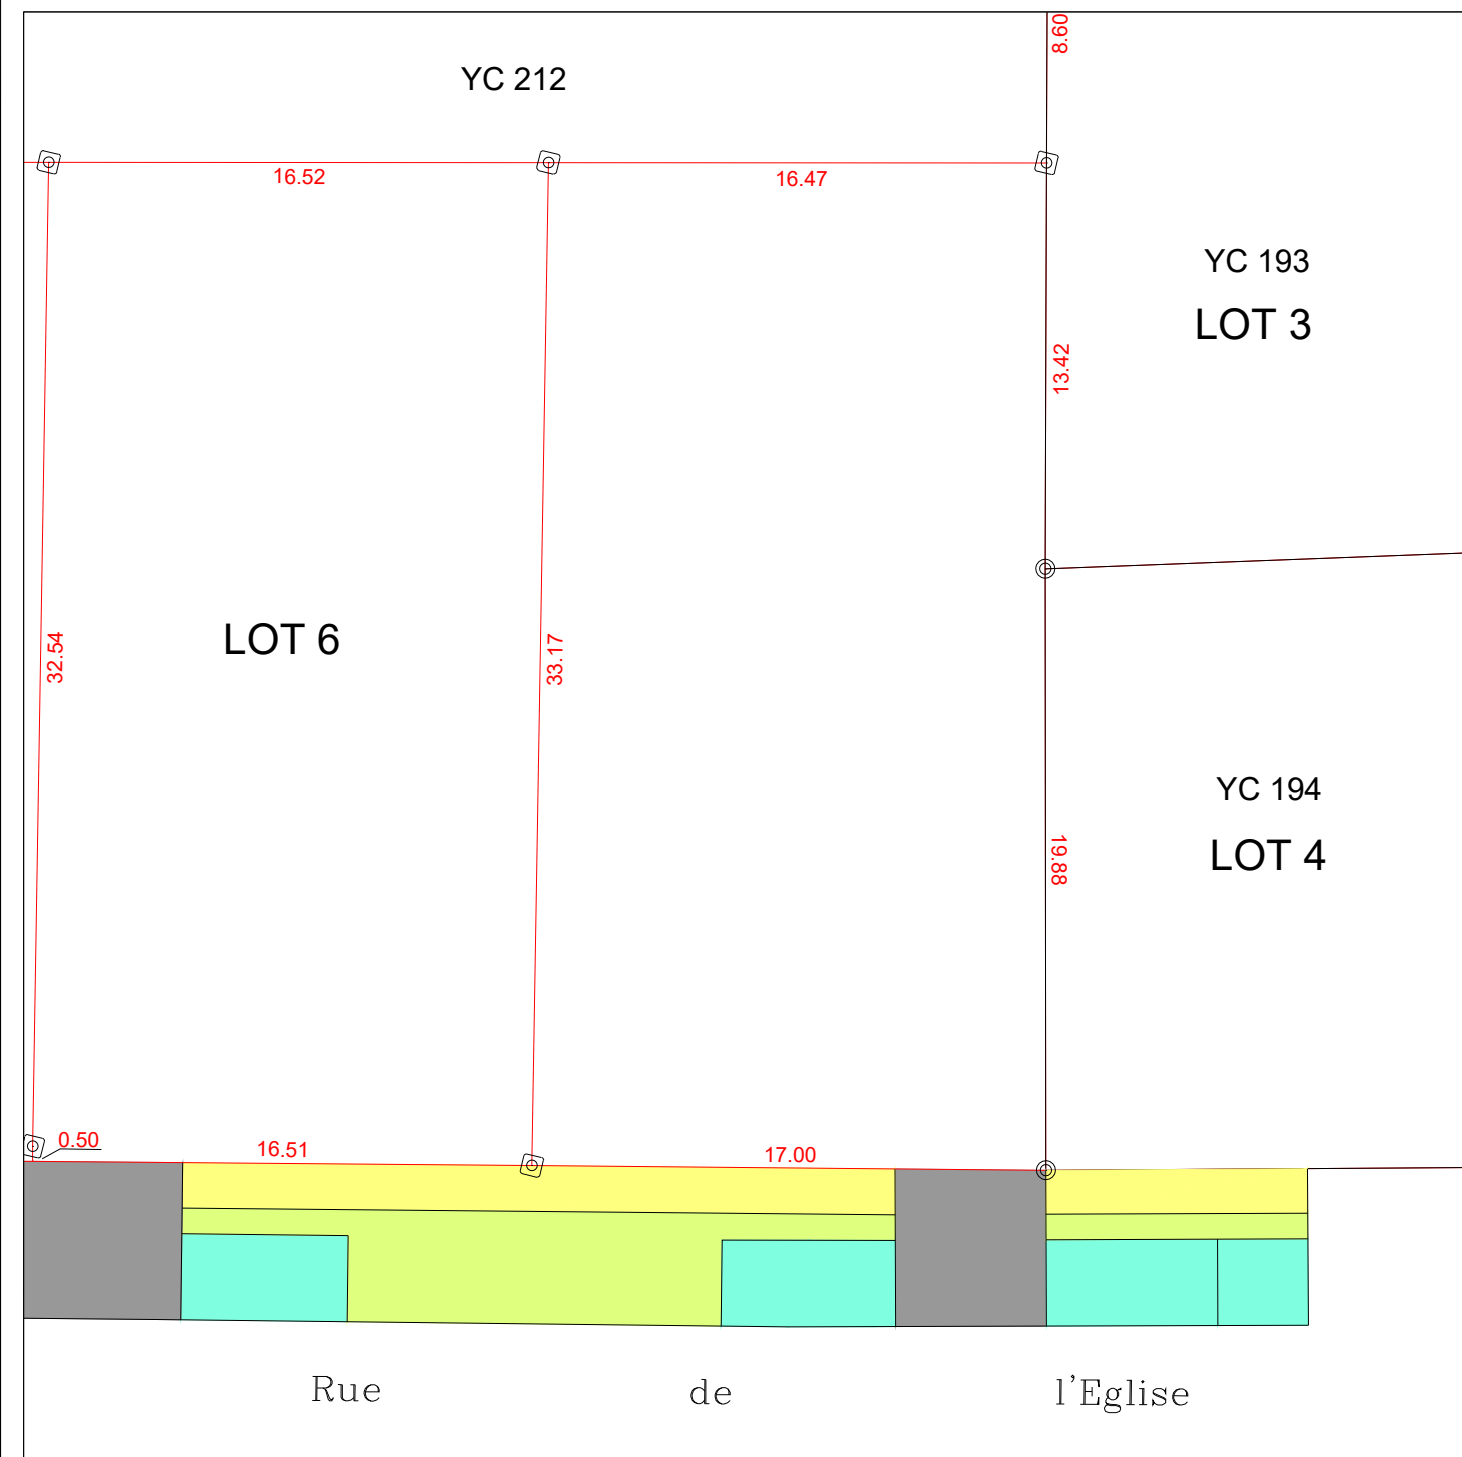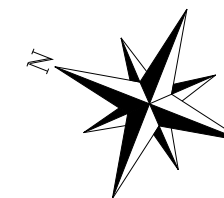

LEGENDE



Espaces Verts



Accès aux lots en enrobé



Chaussée en enrobé

Trottoir en calcaire



Stationnement en enrobé



Borne nouvelle



Borne ancienne



Tirefond

Pour l'implantation des pavillons : voir le règlement du lotissement