



Agence de BONNEVAL

5 Square Westerham
28800 BONNEVAL
Tél. 02.37.47.30.03
Fax. 02.37.47.50.20
bonneval@ttge.fr
RESPONSABLE : Anne-Lise GAUTHIER
INSCRIPTION A L'ORDRE SOUS LE N°06271

TT GÉOMÈTRES EXPERTS
SUCESSEUR DE Guillemette ROULLIER

BV19182

Département d'Eure et Loir


Commune de Marboué

Lotissement "La Remise Saint Martin"

TRANCHE 2B

Adresse: 10 Rue de l'Eglise

Plan de situation

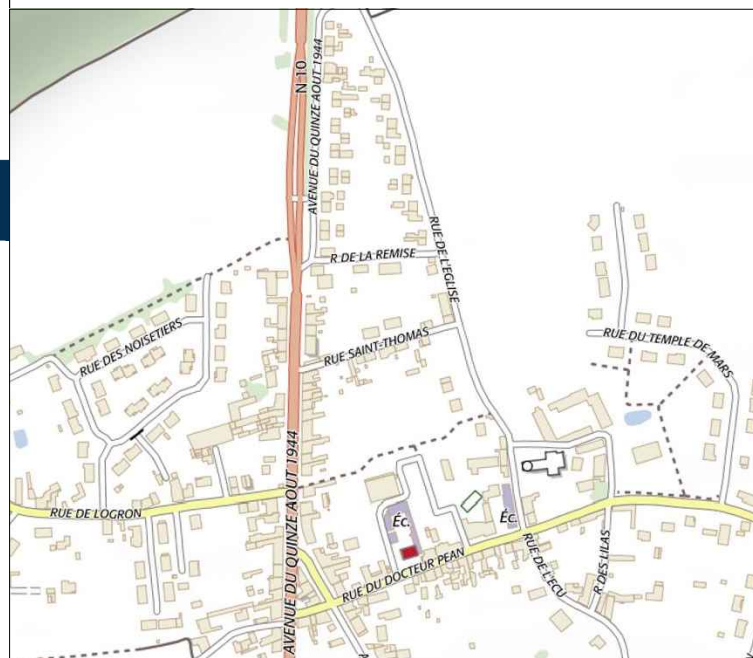

DESCRIPTIF de TERRAIN à BATIR

Loi S.R.U. - Article L115-4 du Code de l'Urbanisme

Numéro du Lot

7

Cadastre

YC 209

Surface



544 m²

☒ Résulte d'un bornage

Surface plancher



250 m²

Ancien(s) numéro(s) de cadastre : YC 196

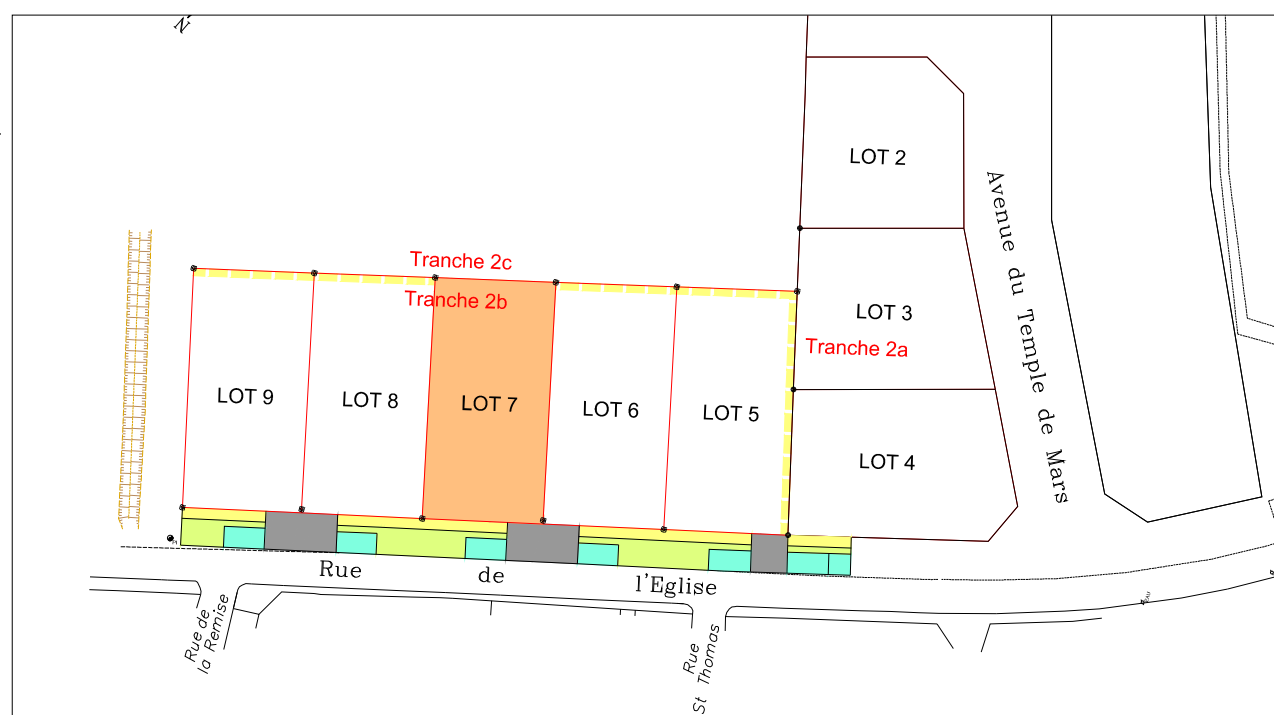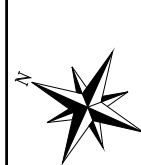

Plan d'ensemble figuratif

Plan de Vente au 1/250

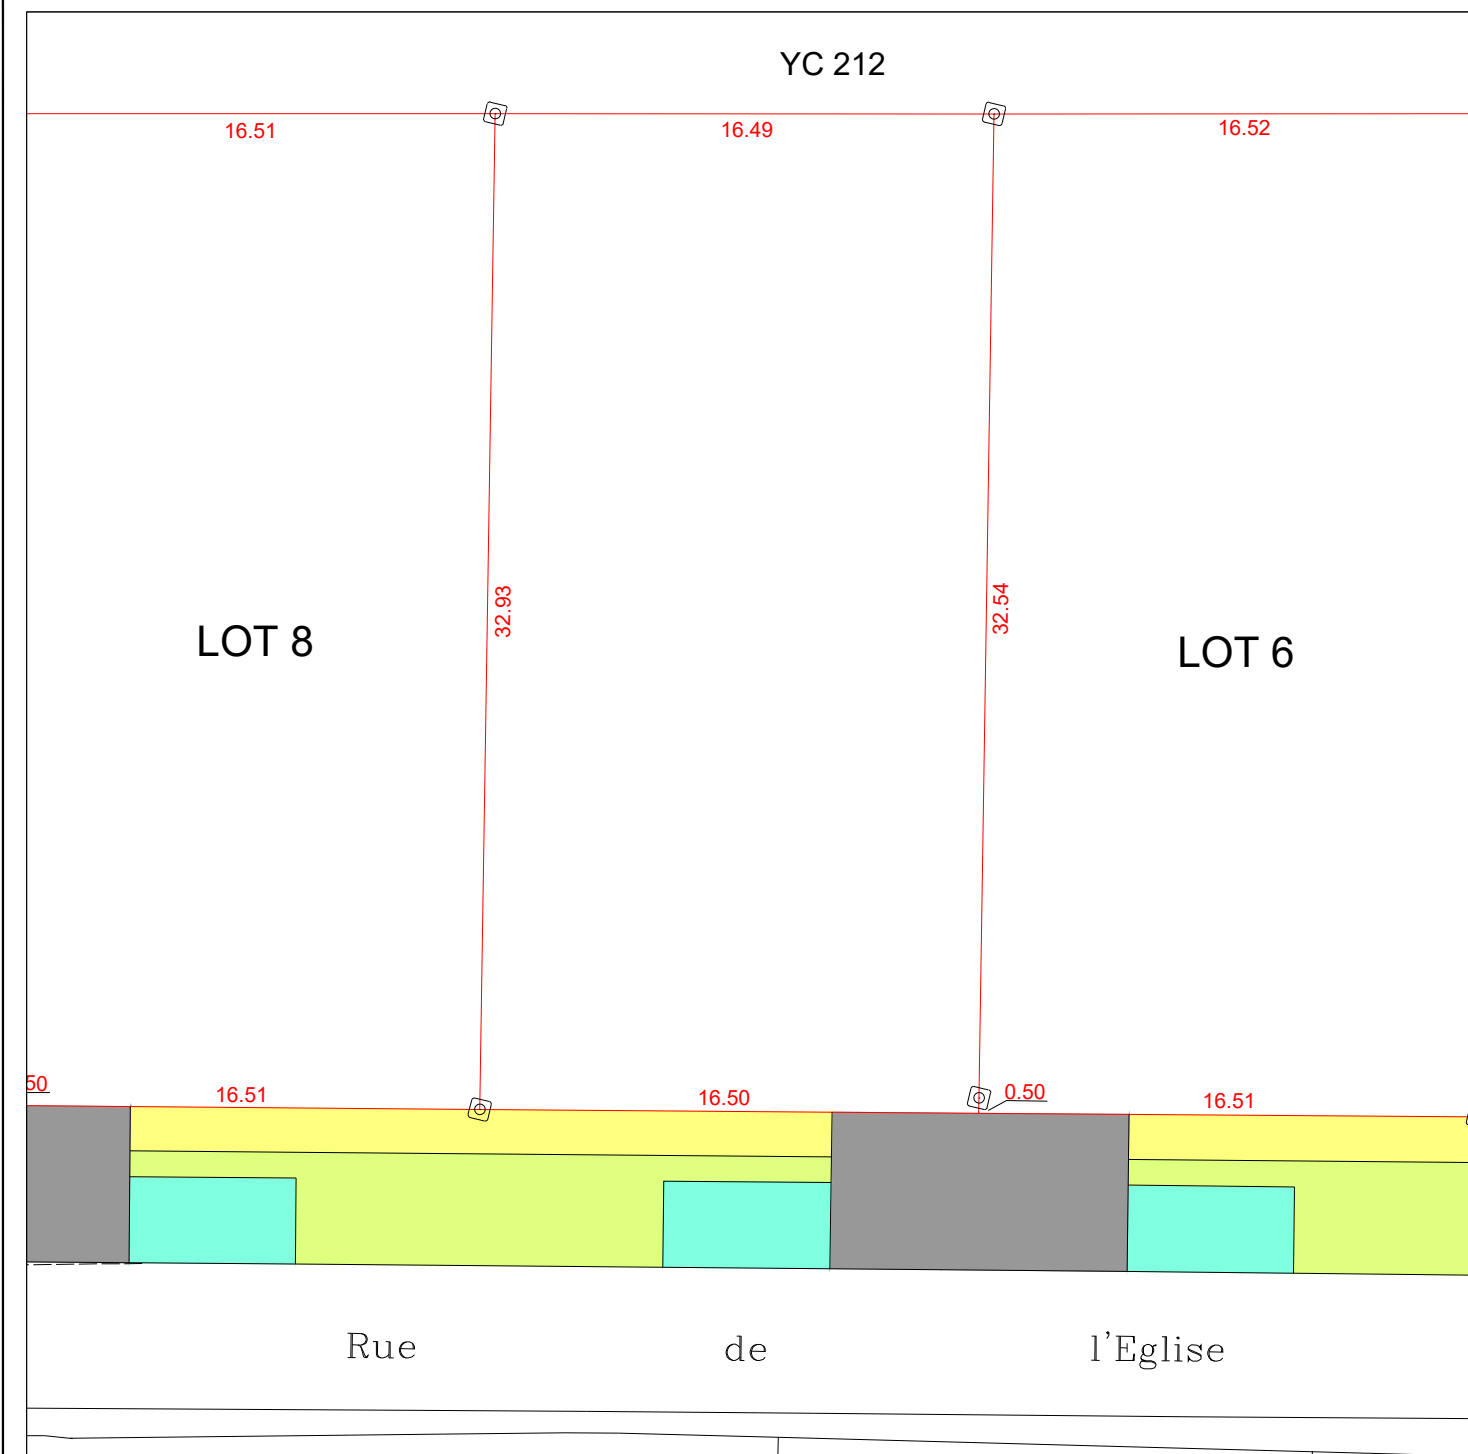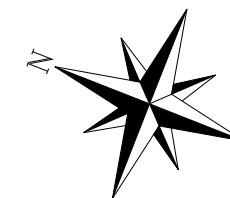

LEGENDE



Espaces Verts



Accès aux lots en enrobé



Chaussée en enrobé



Trottoir en calcaire



Stationnement en enrobé



Borne nouvelle



Borne ancienne



Tirefond

Pour l'implantation des pavillons : voir le règlement du lotissement