




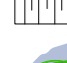






**LÉGENDE**

-  limites de l'opération
-  enrobé chaussée
-  enrobé trottoir
-  gazon
-  massif arbustif
-  haie
-  merlon planté
-  arbre à planter



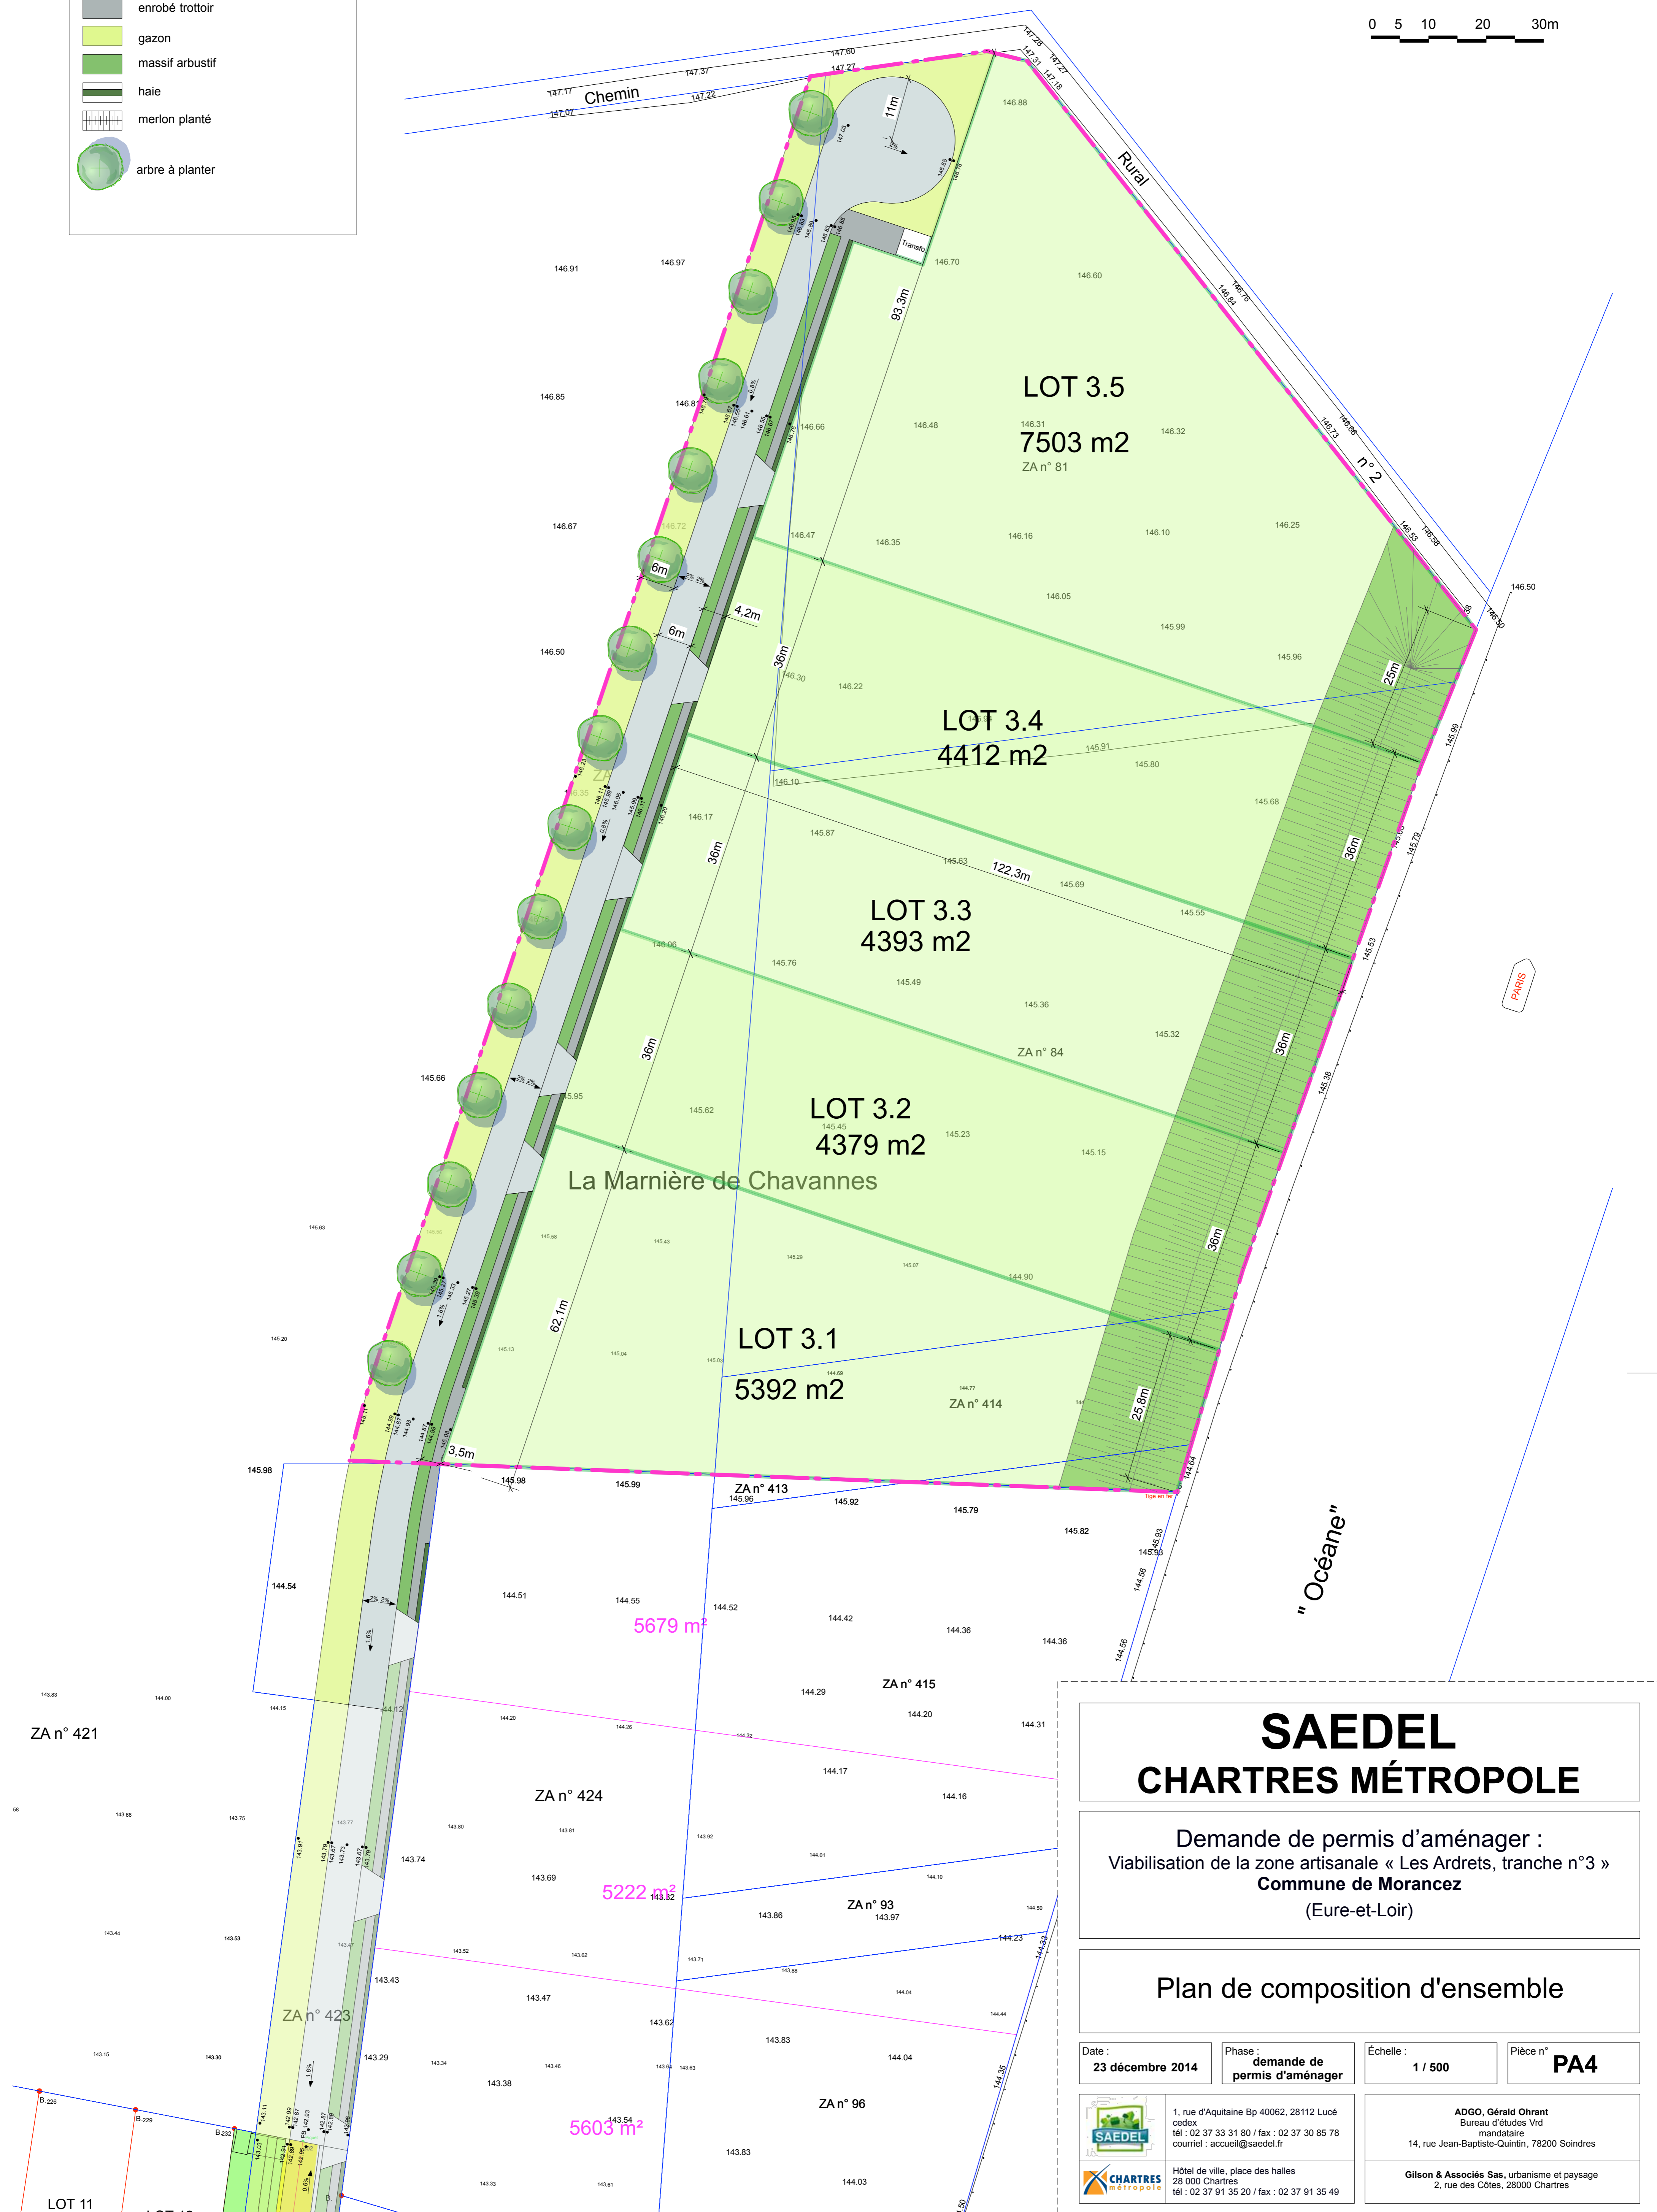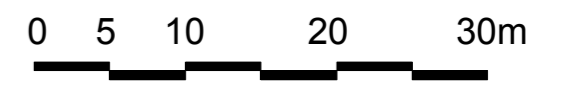

# SAEDEL CHARTRES MÉTROPOLE

Demande de permis d'aménager :  
Viabilisation de la zone artisanale « Les Ardrets, tranche n°3 »  
**Commune de Morancez**  
(Eure-et-Loir)

## Plan de composition d'ensemble

Date : <b>23 décembre 2014</b>	Phase : <b>demande de permis d'aménager</b>	Échelle : <b>1 / 500</b>	Pièce n° <b>PA4</b>
-----------------------------------	--	-----------------------------	------------------------

 1, rue d'Aquitaine Bp 40062, 28112 Lucé cedex tél : 02 37 33 31 80 / fax : 02 37 30 85 78 courriel : accueil@saeedel.fr	<b>ADGO, Gérald Ohrant</b> Bureau d'études Vrd mandataire 14, rue Jean-Baptiste-Quintin, 78200 Soindres
 Hôtel de ville, place des halles 28 000 Chartres tél : 02 37 91 35 20 / fax : 02 37 91 35 49	<b>Gilson &amp; Associés Sas</b> , urbanisme et paysage 2, rue des Côtes, 28000 Chartres