SAEDEL
1, Rue de L'Aquitaine
28110 LUCÉ
Tel : 02 37 33 31 80
E-mail : accueil@saedel.fr

Departement de l'Eure et Loir

Commune de Courville sur Eure

Lieu dit : " l'Orme des Mûriers "
Section ZK n°468
Sous réserve de modification future

Plan du Lot 34 de la Z.A.C. de l'Éolienne

ORDRE DES GEOMETRES-EXPERTS
Cabinet HERMAND Philippe
Cabinet Principal
15, rue du château
28240 LA LOUPE
Tél : 02.37.81.04.09
Fax : 02.37.29.02.46

Dossier D4535 Plan des lots
Echelle : 1/250

Lot 34
Superficie : 673m²
Surface de plancher : 337m²
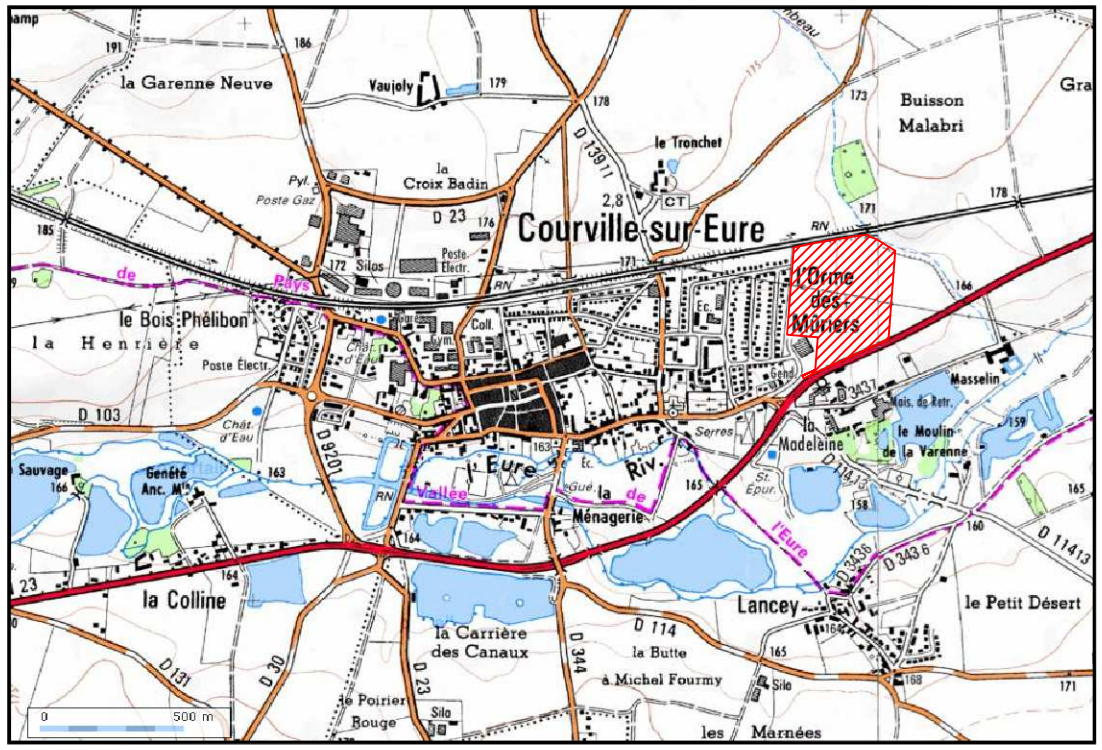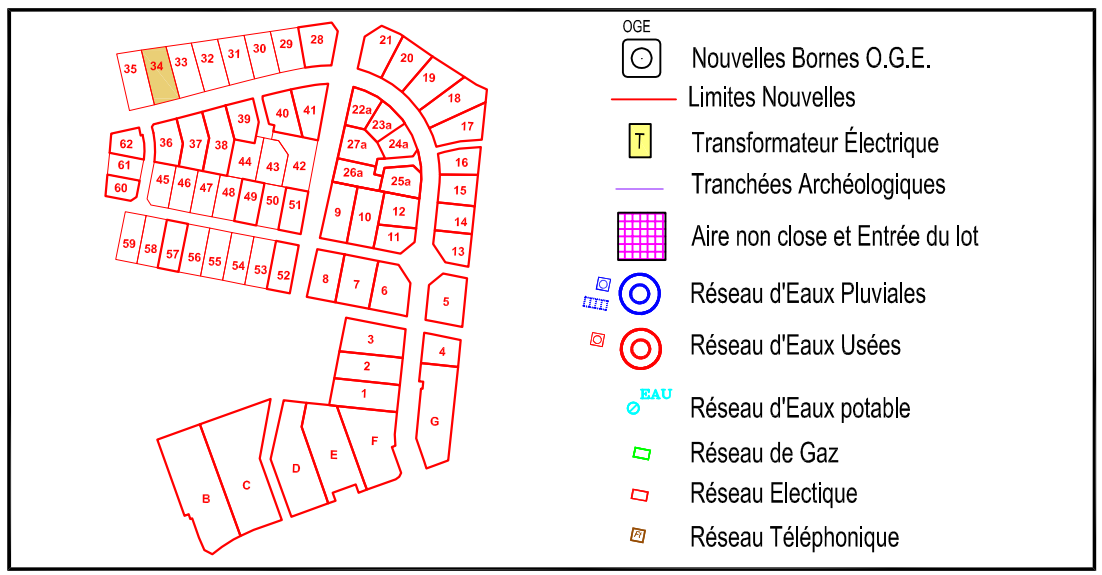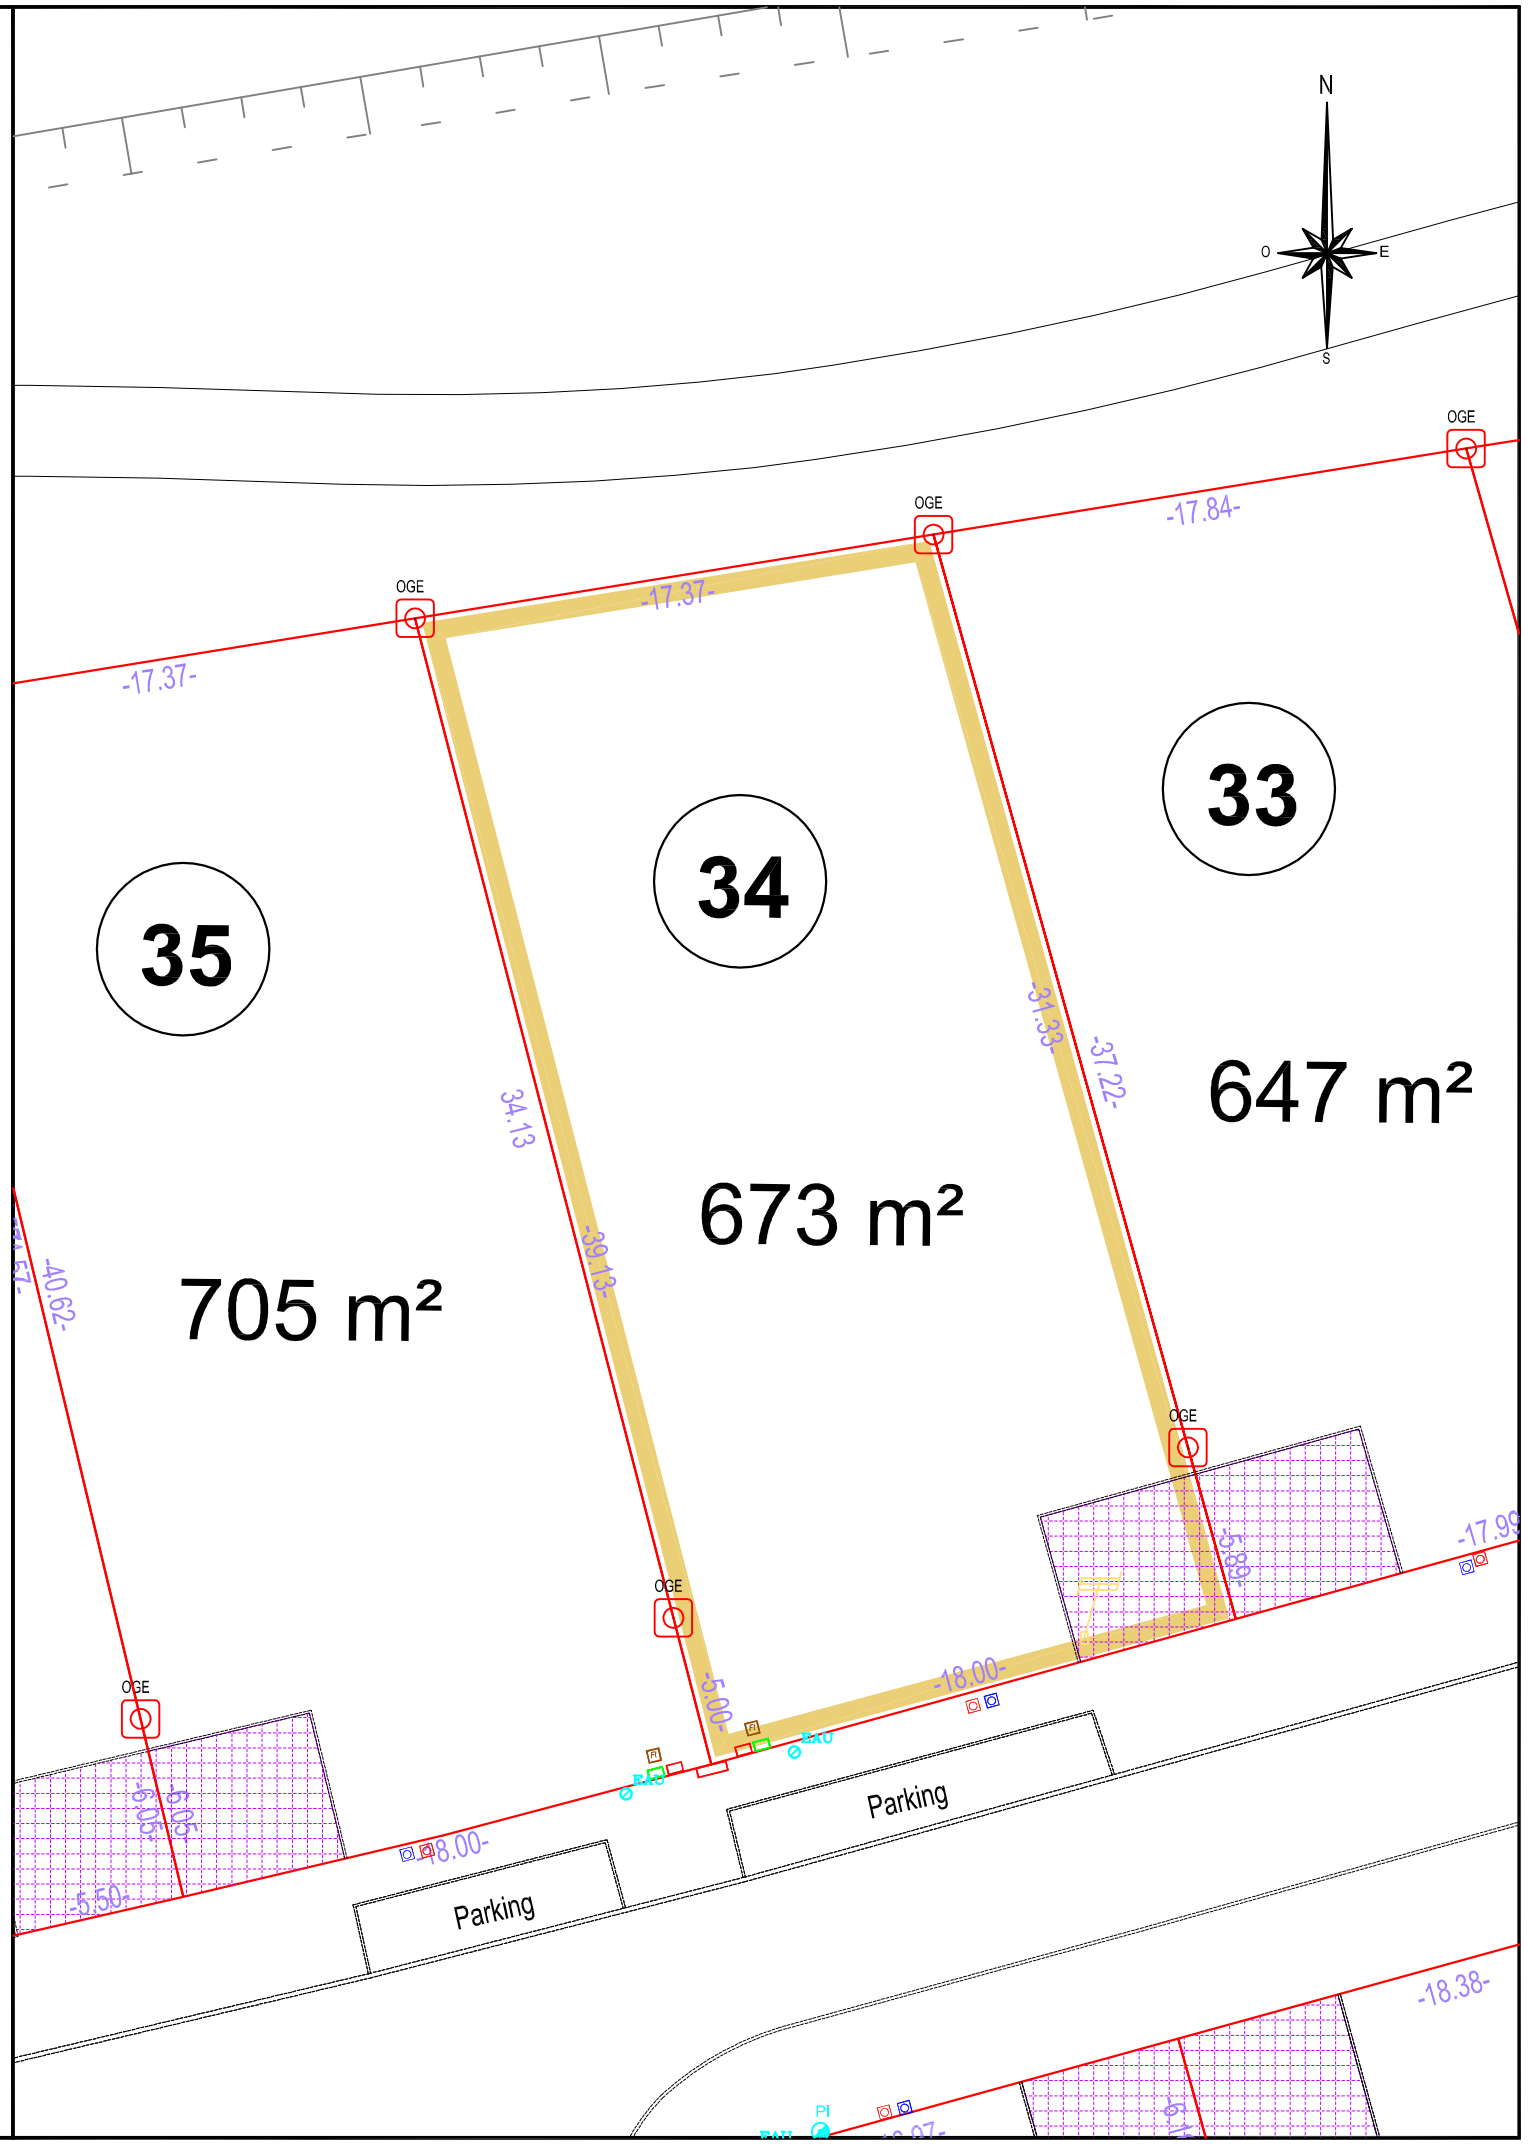
Plan de Situation: