SAEDEL
1, Rue de L'Aquitaine
28110 LUCÉ
Tel : 02 37 33 31 80
E-mail : accueil@saedel.fr

Departement de l'Eure et Loir

Commune de Courville sur Eure

Lieu dit : " l'Orme des Mûriers "
Section ZK n°421, 437 et 454
Sous réserve de modification future

Plan du Lot 44 de la Z.A.C. de l'Éolienne

ORDRE DES GEOMETRES-EXPERTS
Cabinet HERMAND Philippe
Cabinet Principal
15, rue du château
28240 LA LOUPE
Tél : 02.37.81.04.09
Fax : 02.37.29.02.46

Dossier D4535 Plan des lots
Echelle : 1/250

Lot 44
Superficie : 545m²
Surface de plancher. : 273m²

Plan de Situation:

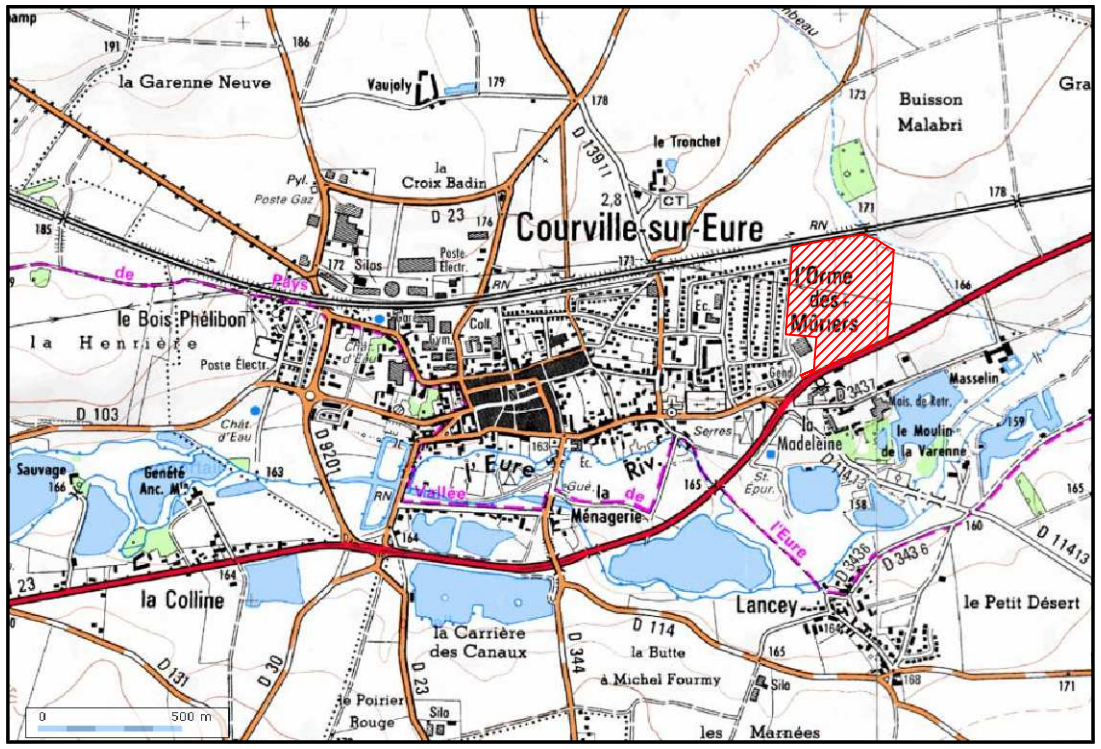
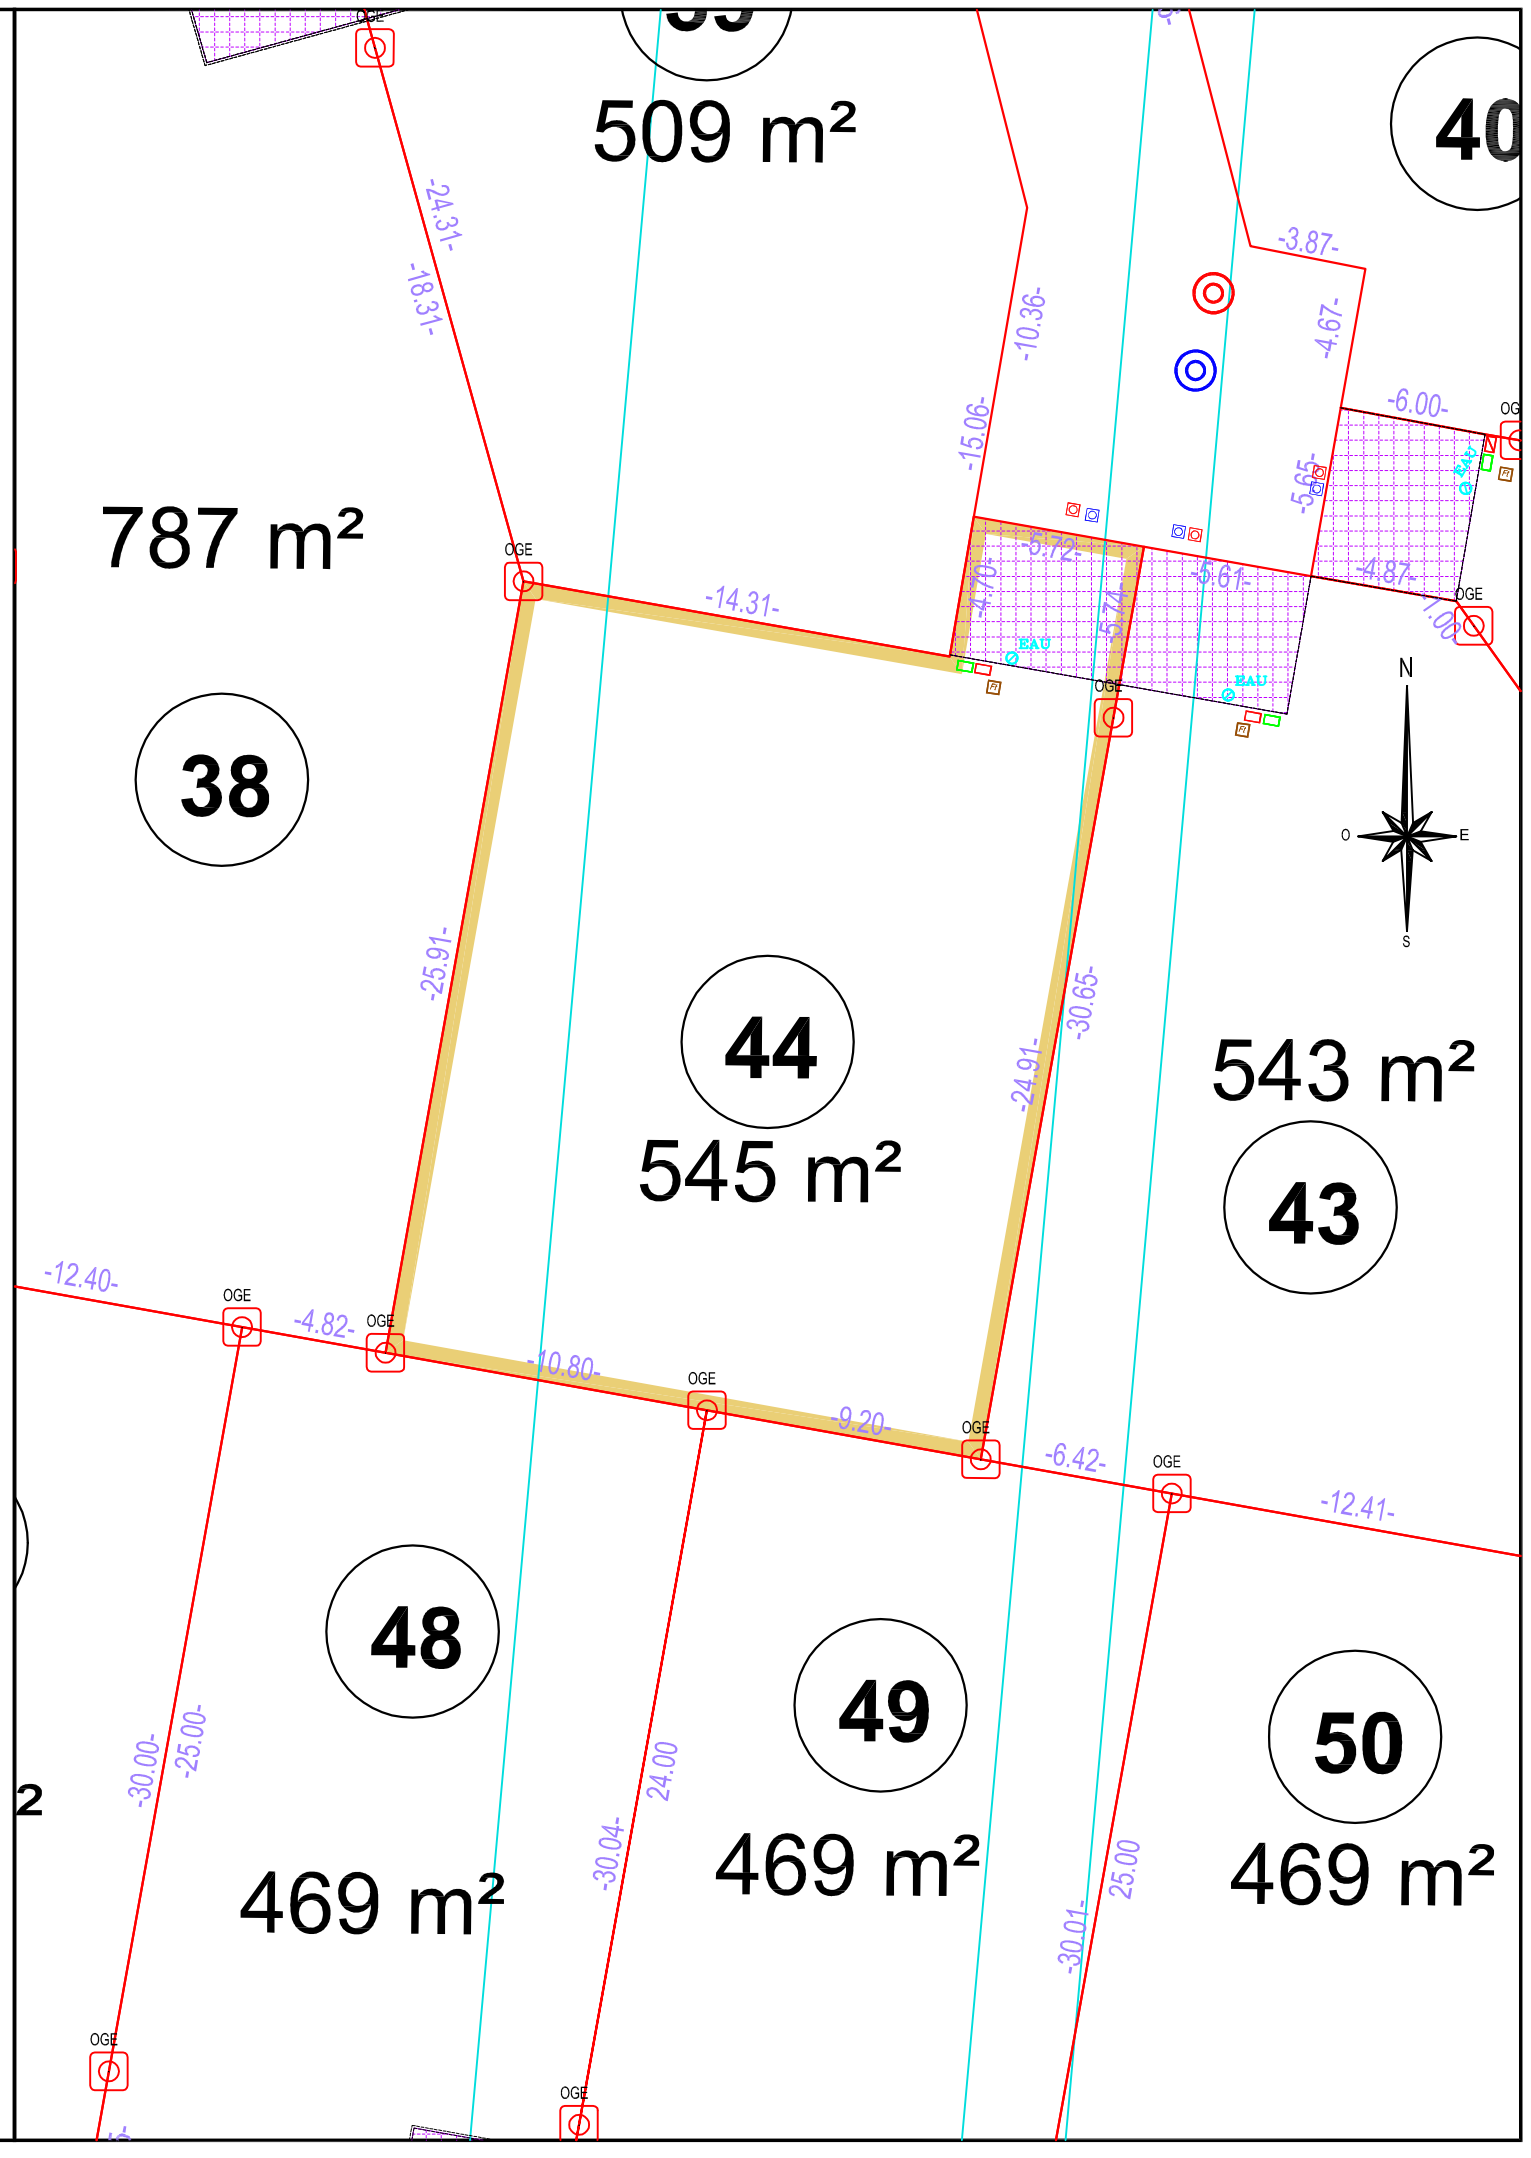
- OGE — Nouvelles Bornes O.G.E.
- Limites Nouvelles
- T — Transformateur Électrique
- Tranchées Archéologiques
- Aire non close et Entrée du lot
- Réseau d'Eaux Pluviales
- Réseau d'Eaux Usées
- EAU — Réseau d'Eaux potable
- Réseau de Gaz
- Réseau Electique
- Réseau Téléphonique