SAEDEL
1, Rue de L'Aquitaine
28110 LUCÉ
Tel : 02 37 33 31 80
E-mail :
accueil@saedel.fr

Departement de l'Eure et Loir

Commune de Saint-Jean-Pierre-Fixte

Lieu dit : " la Boulaye "
Section C Parcelle n° 332 et 340
Plan du Lot 10 du Lotissement de la Boulaye

Cabinet HERMAND Philippe
Cabinet Principal
18, rue de la gare
28240 LA LOUPE
Tél : 02.37.81.04.09
Fax : 02.37.29.02.46

Dossier
N8904-10 Plan
des lots
Echelle : 1/250

# Lot 10

Superficie :980m²
Superficie de plancher
max :220 m²
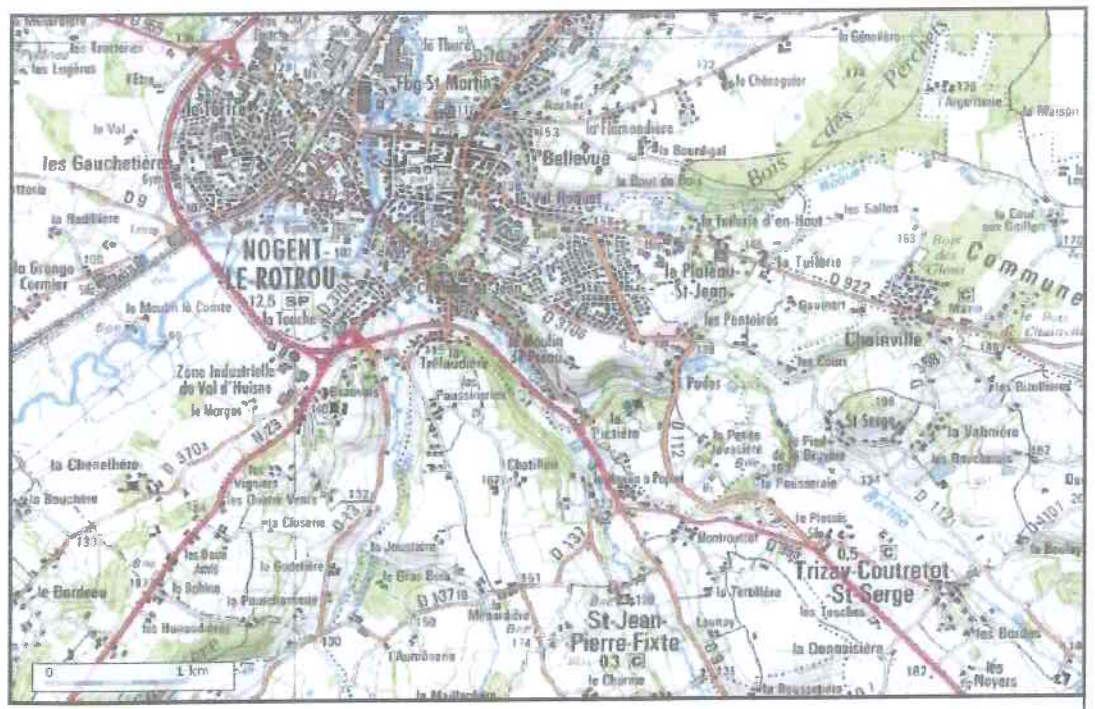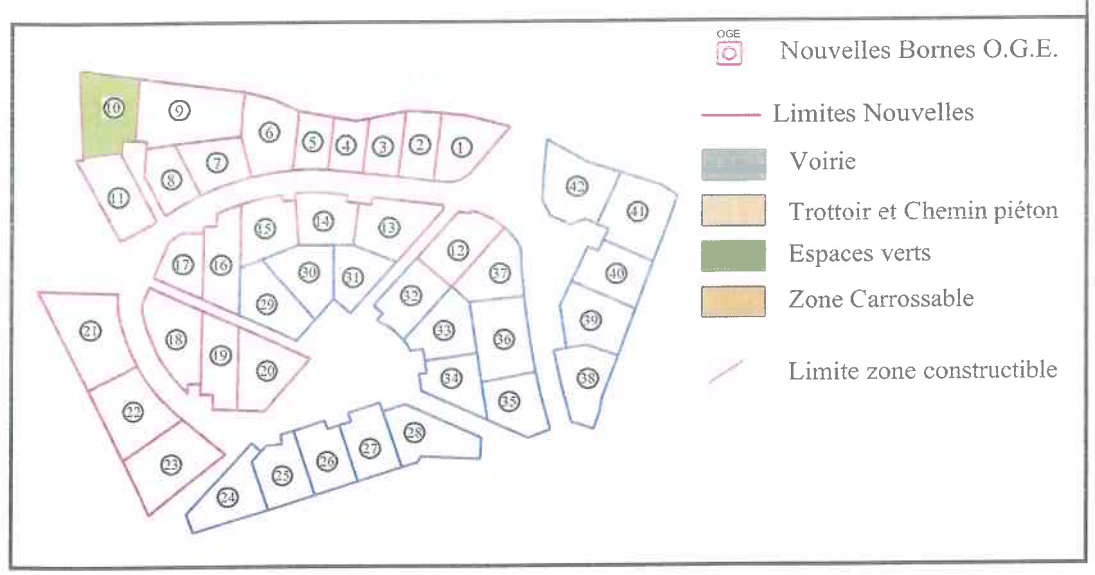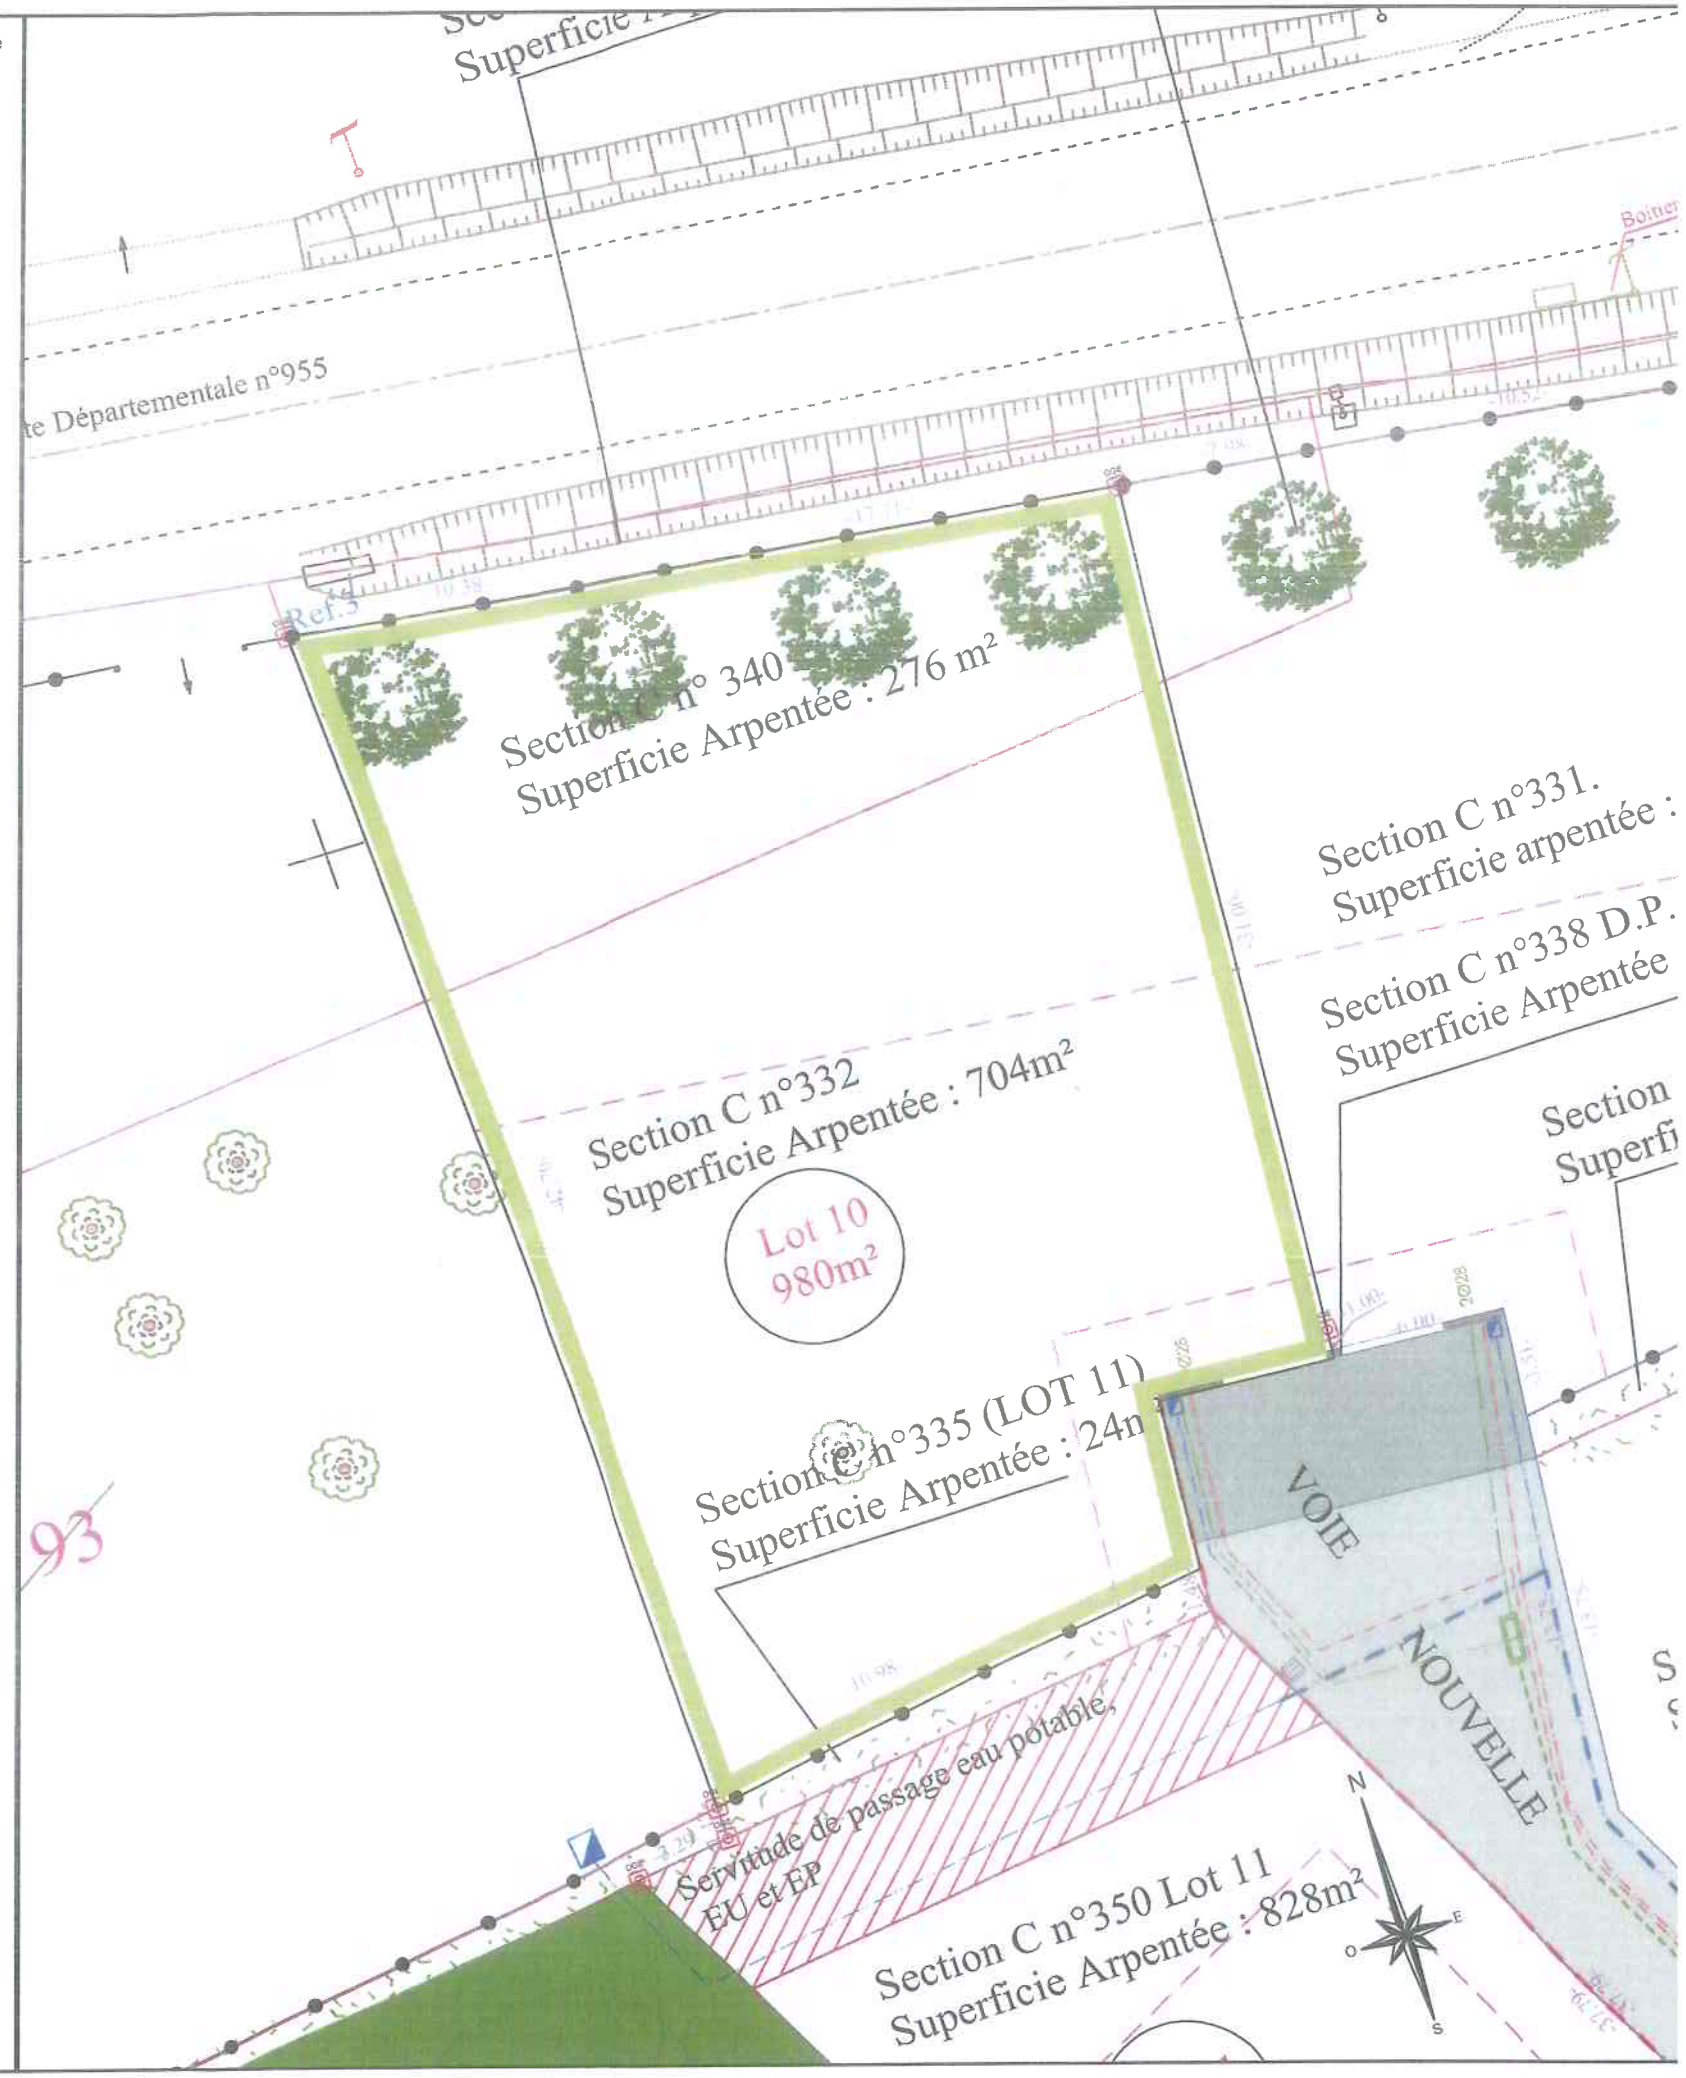
## Plan de Situation: