



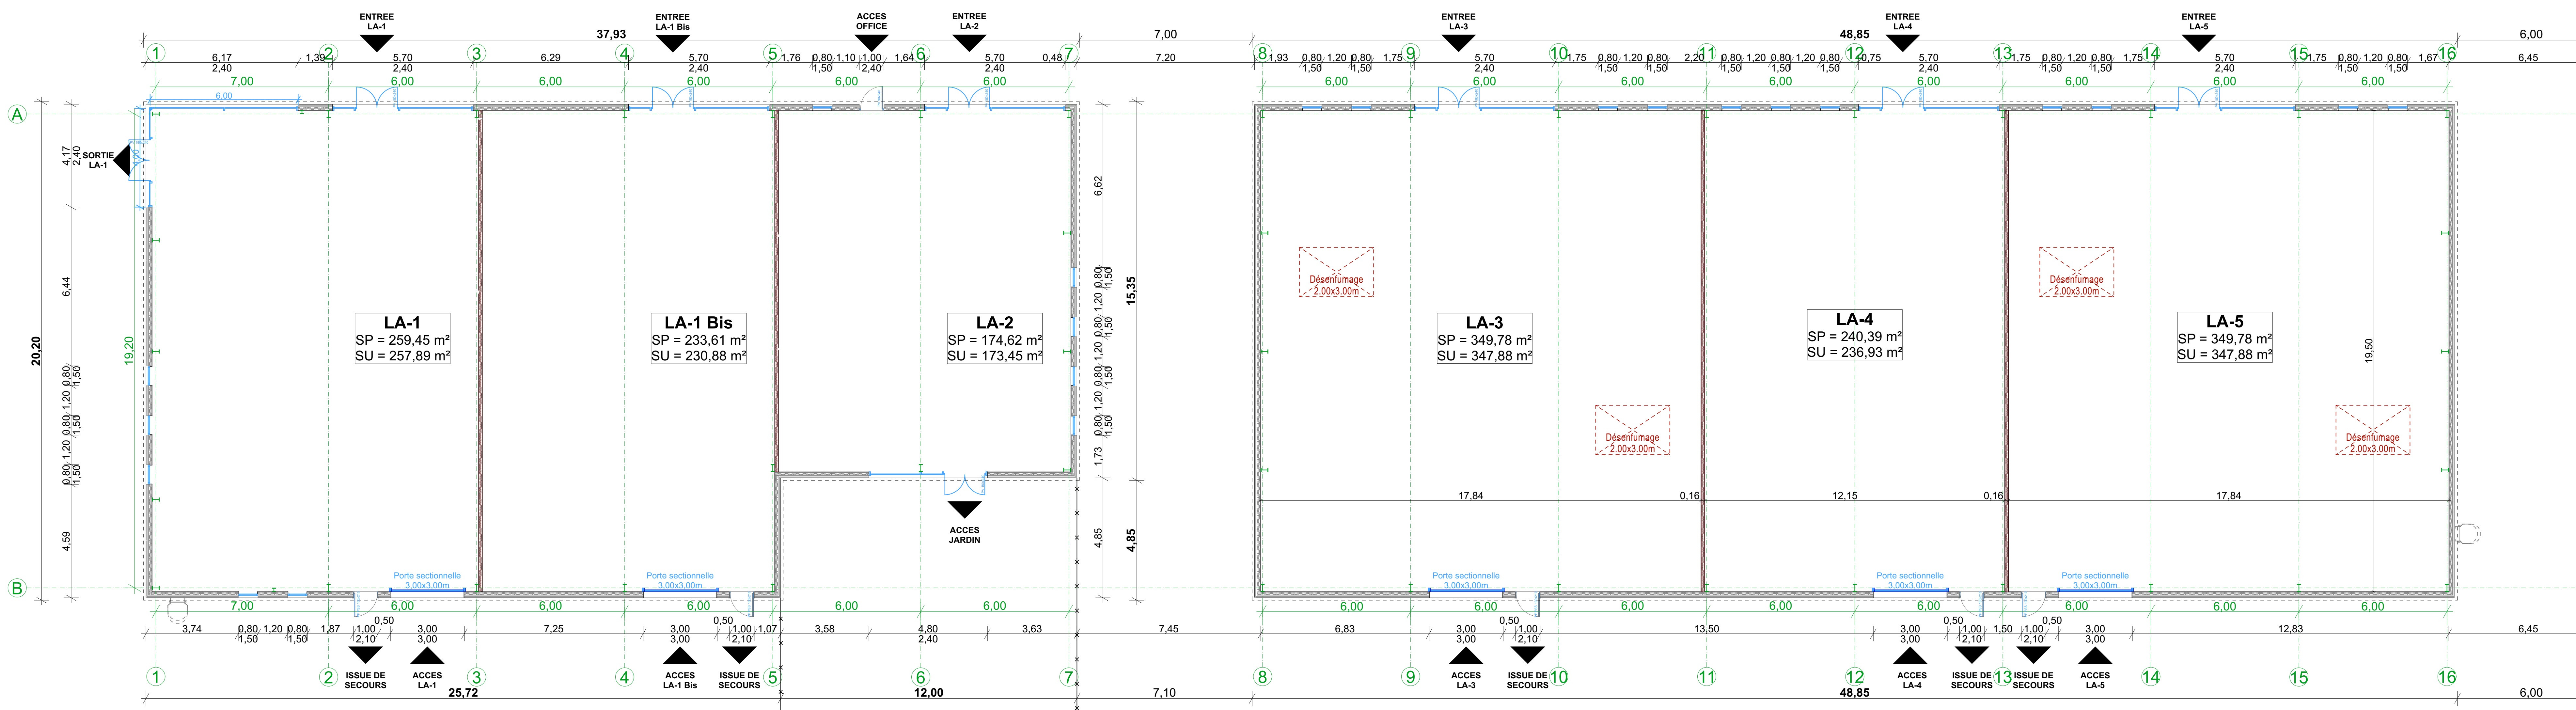


PLAN DU BATIMENT 1


PLAN DU BATIMENT 2

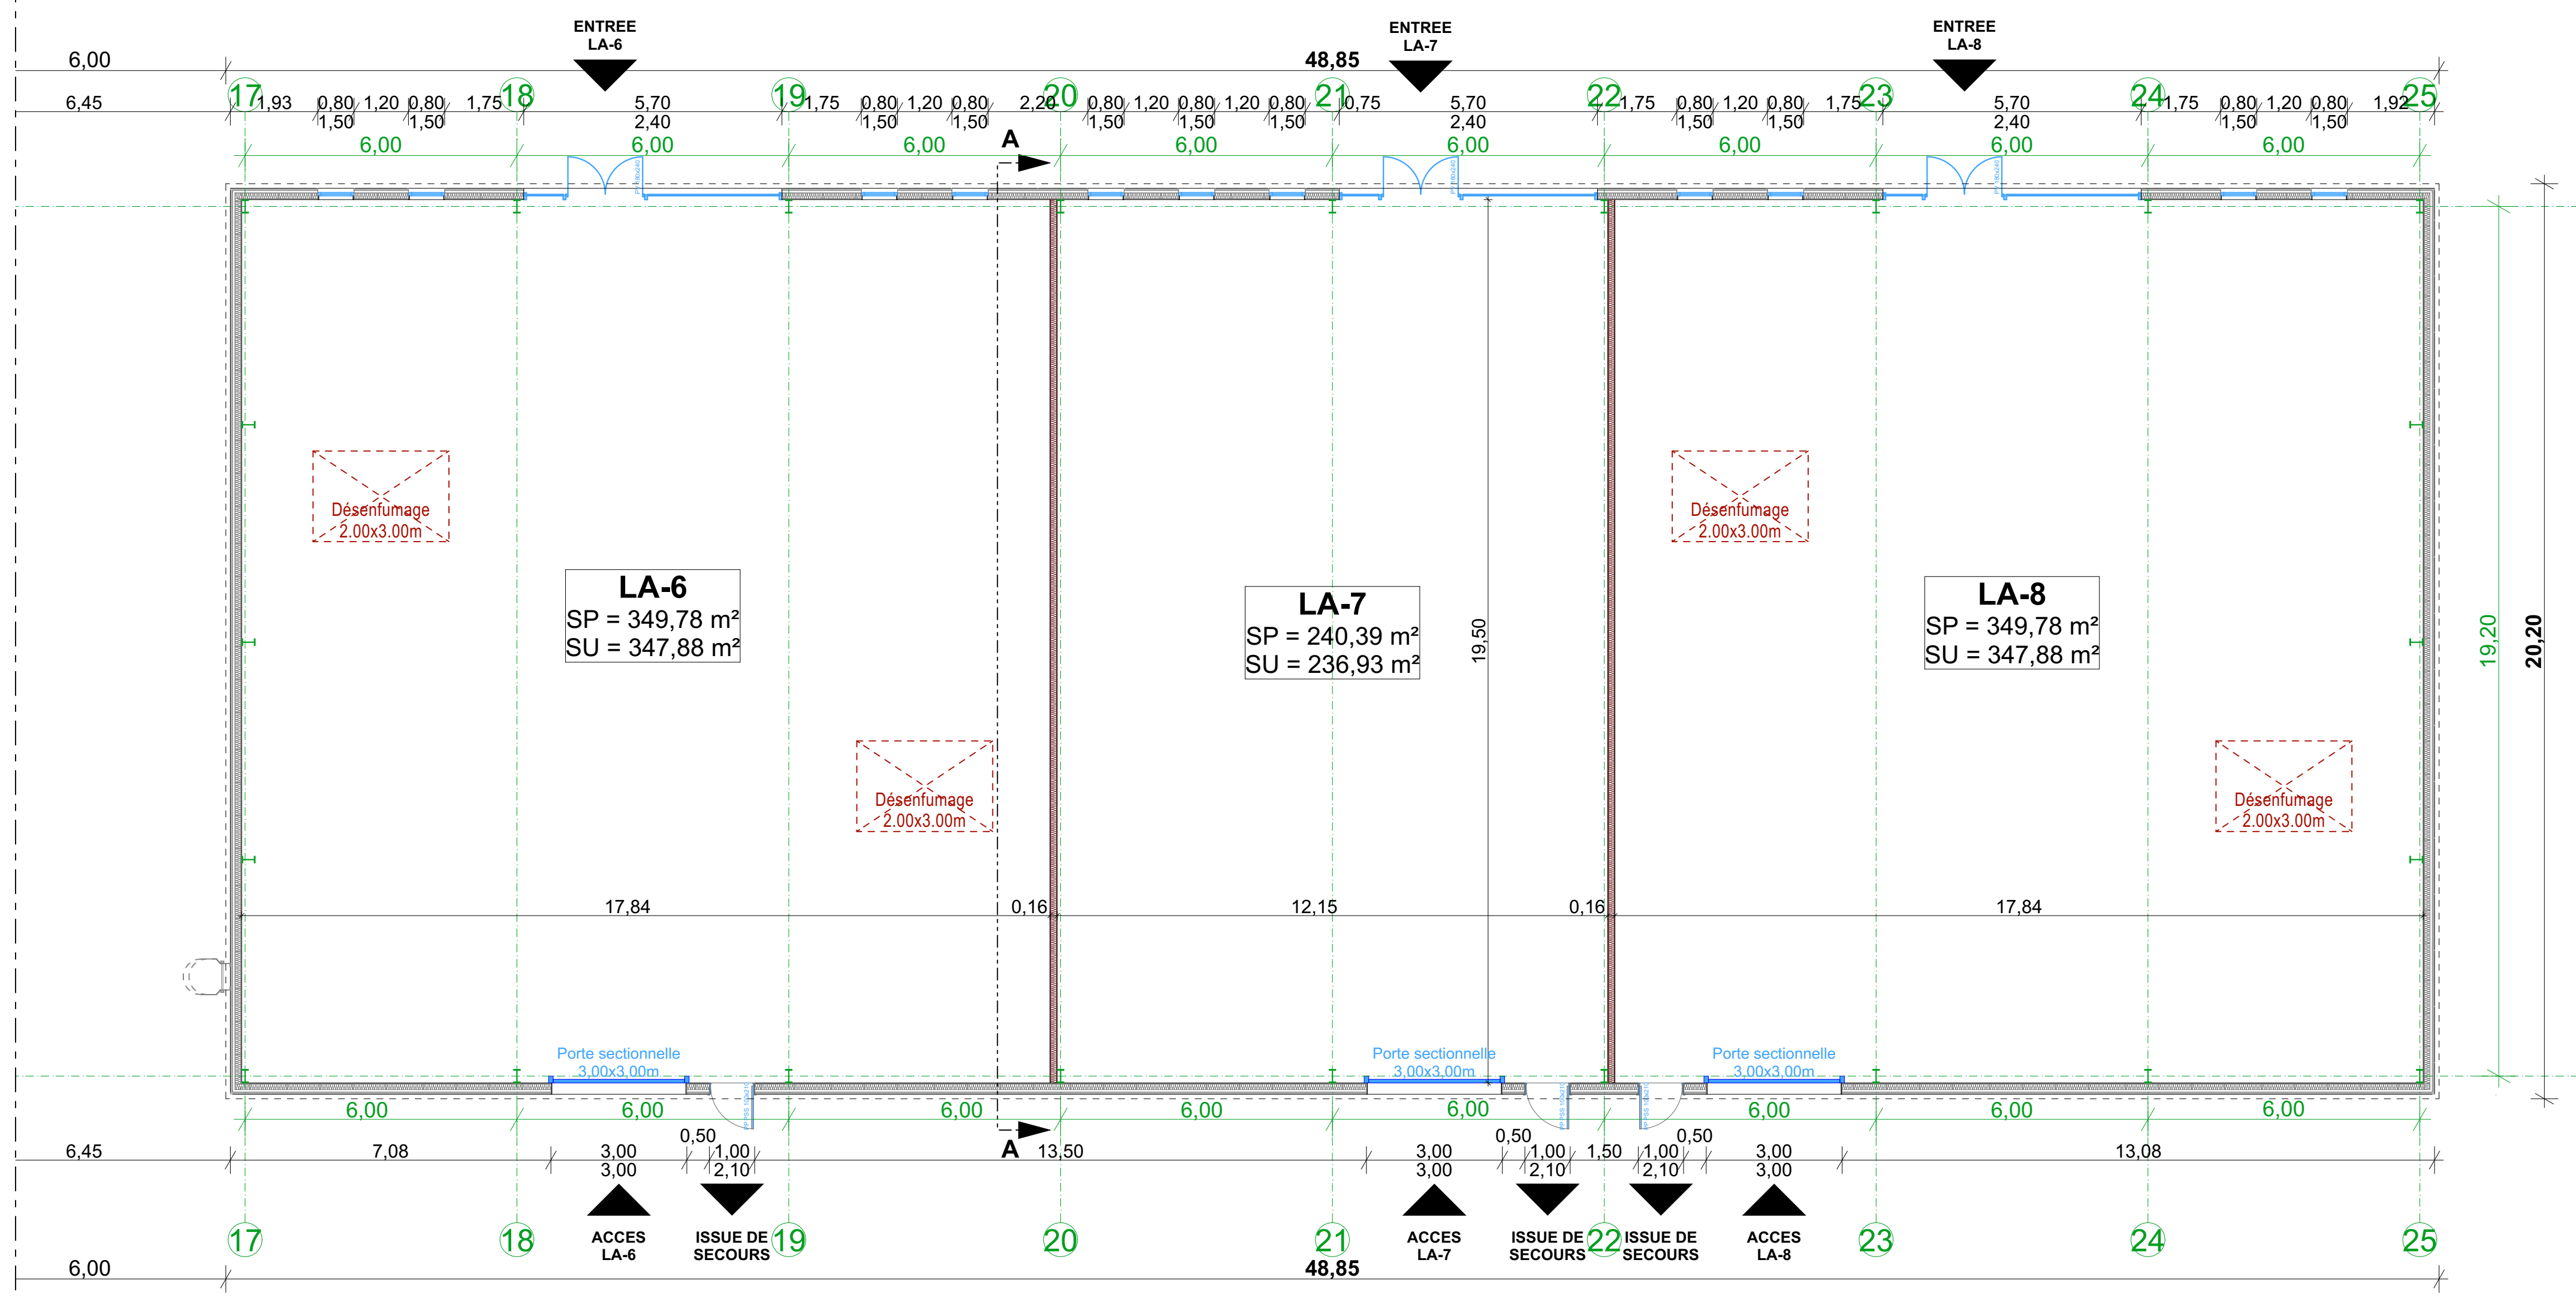

PLAN DU BATIMENT 3

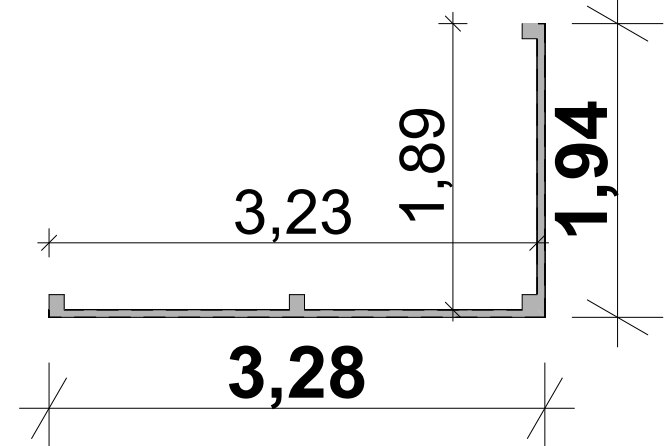

LOCAL POUBELLES - BATIMENT 1 - ECH 1/50

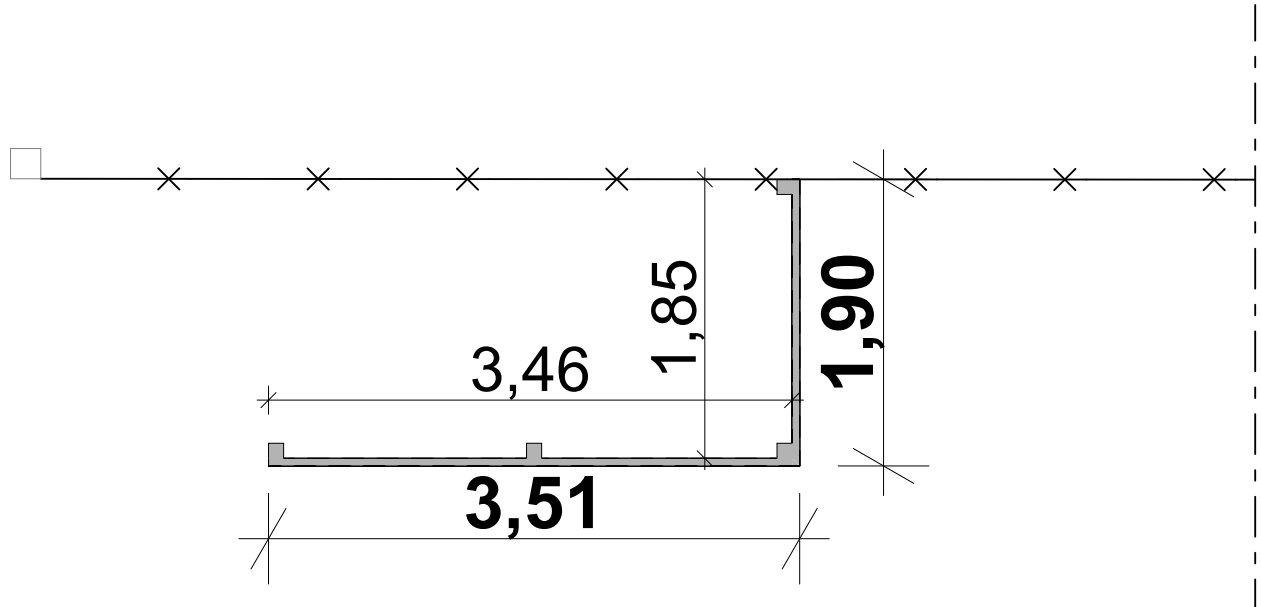

LOCAL POUBELLES - BATIMENTS 2 ET 3 - ECH 1/50