

*PRUNAY LE GILLON*

## Lotissement

*" Centre - bourg "*



DESCRIPTIF de TERRAIN à BATIR  
Loi S.R.U.-Article L115-4 du Code de l'urbanisme

PA 028 309 20 00002  
déposé le 14 octobre 2020

Section AB

*Lot*

20

*Surface (m2)*

430

*Surface Plancher (m2)*

150

Numero(s) cadastre




Résulte d'un plan joint




Résulte d'un bornage effectué sur le terrain le

Ancien numéro de cadastre : AB n°311

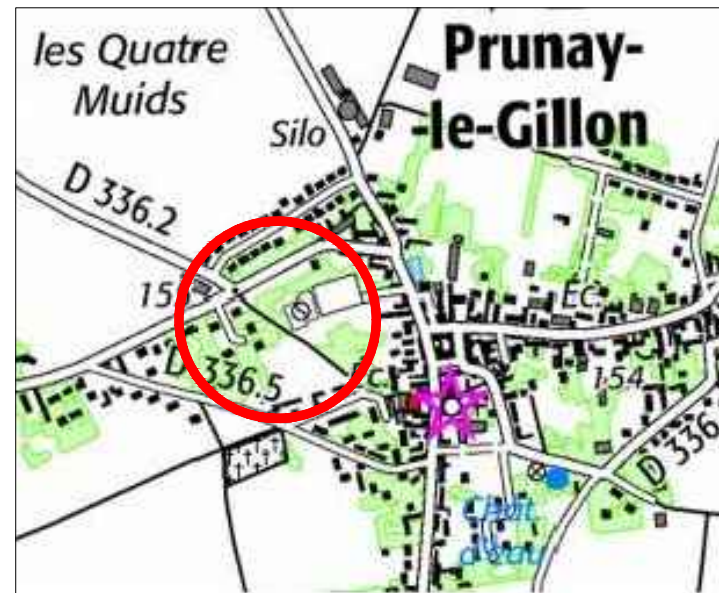


## Limites de propriété à définir par bornage contradictoire

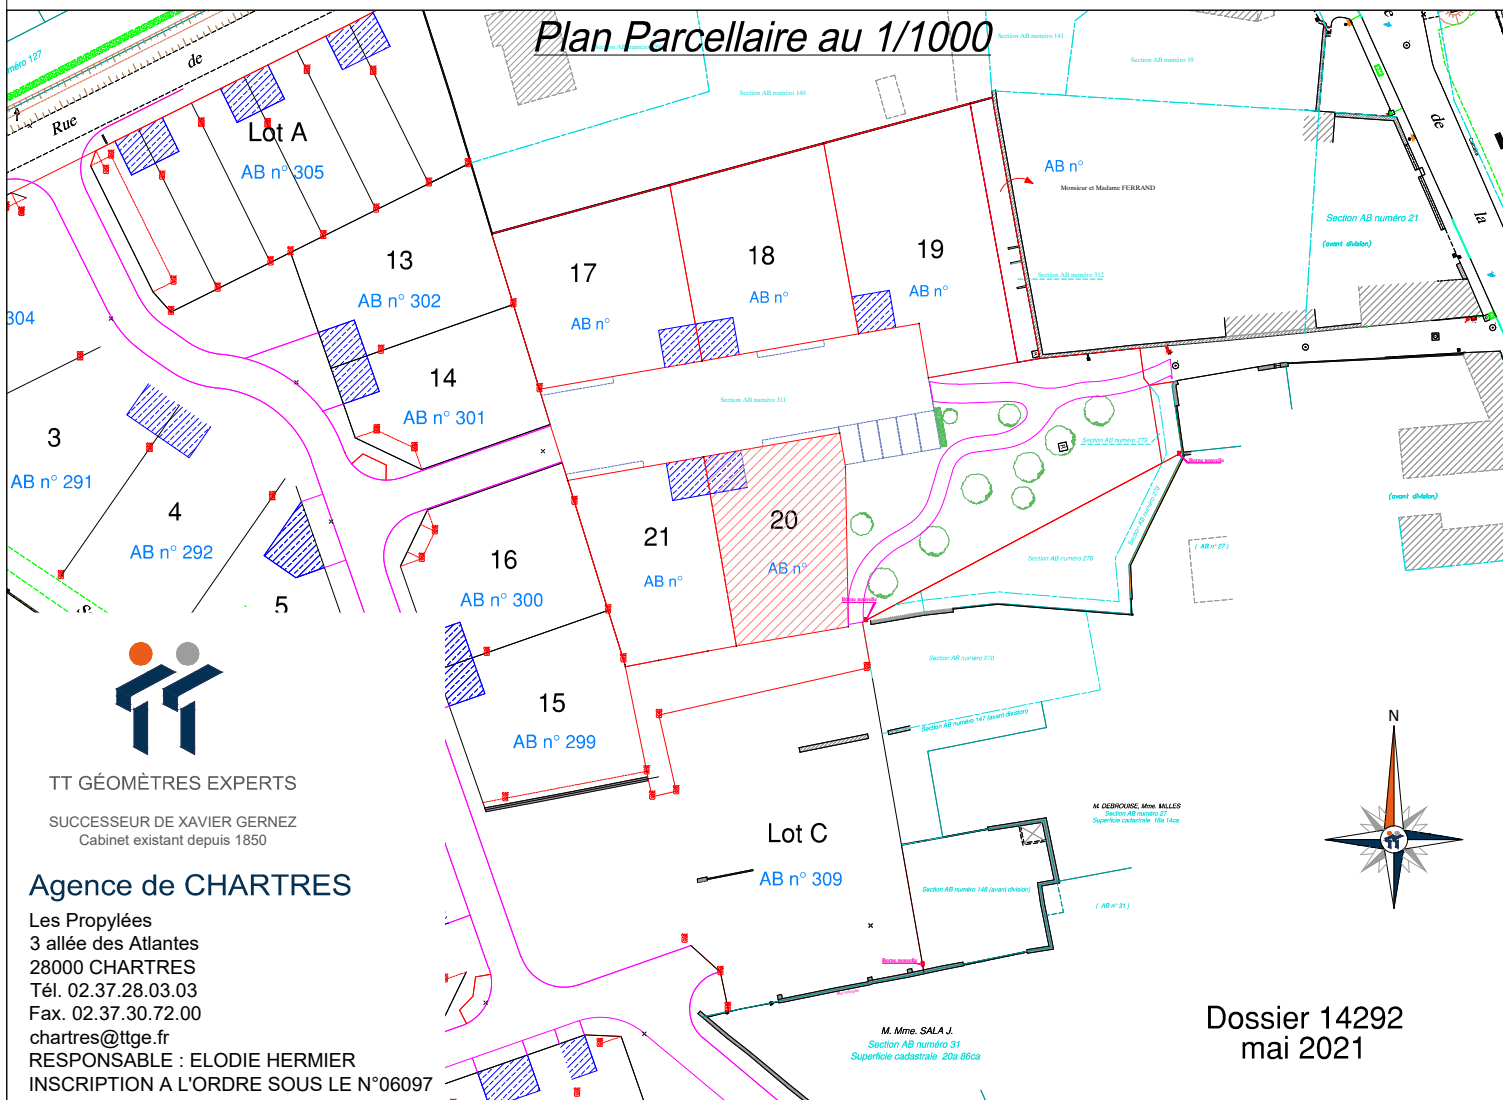

Dossier 14292  
mai 2021

# PLAN DE COMMERCIALISATION 1/250

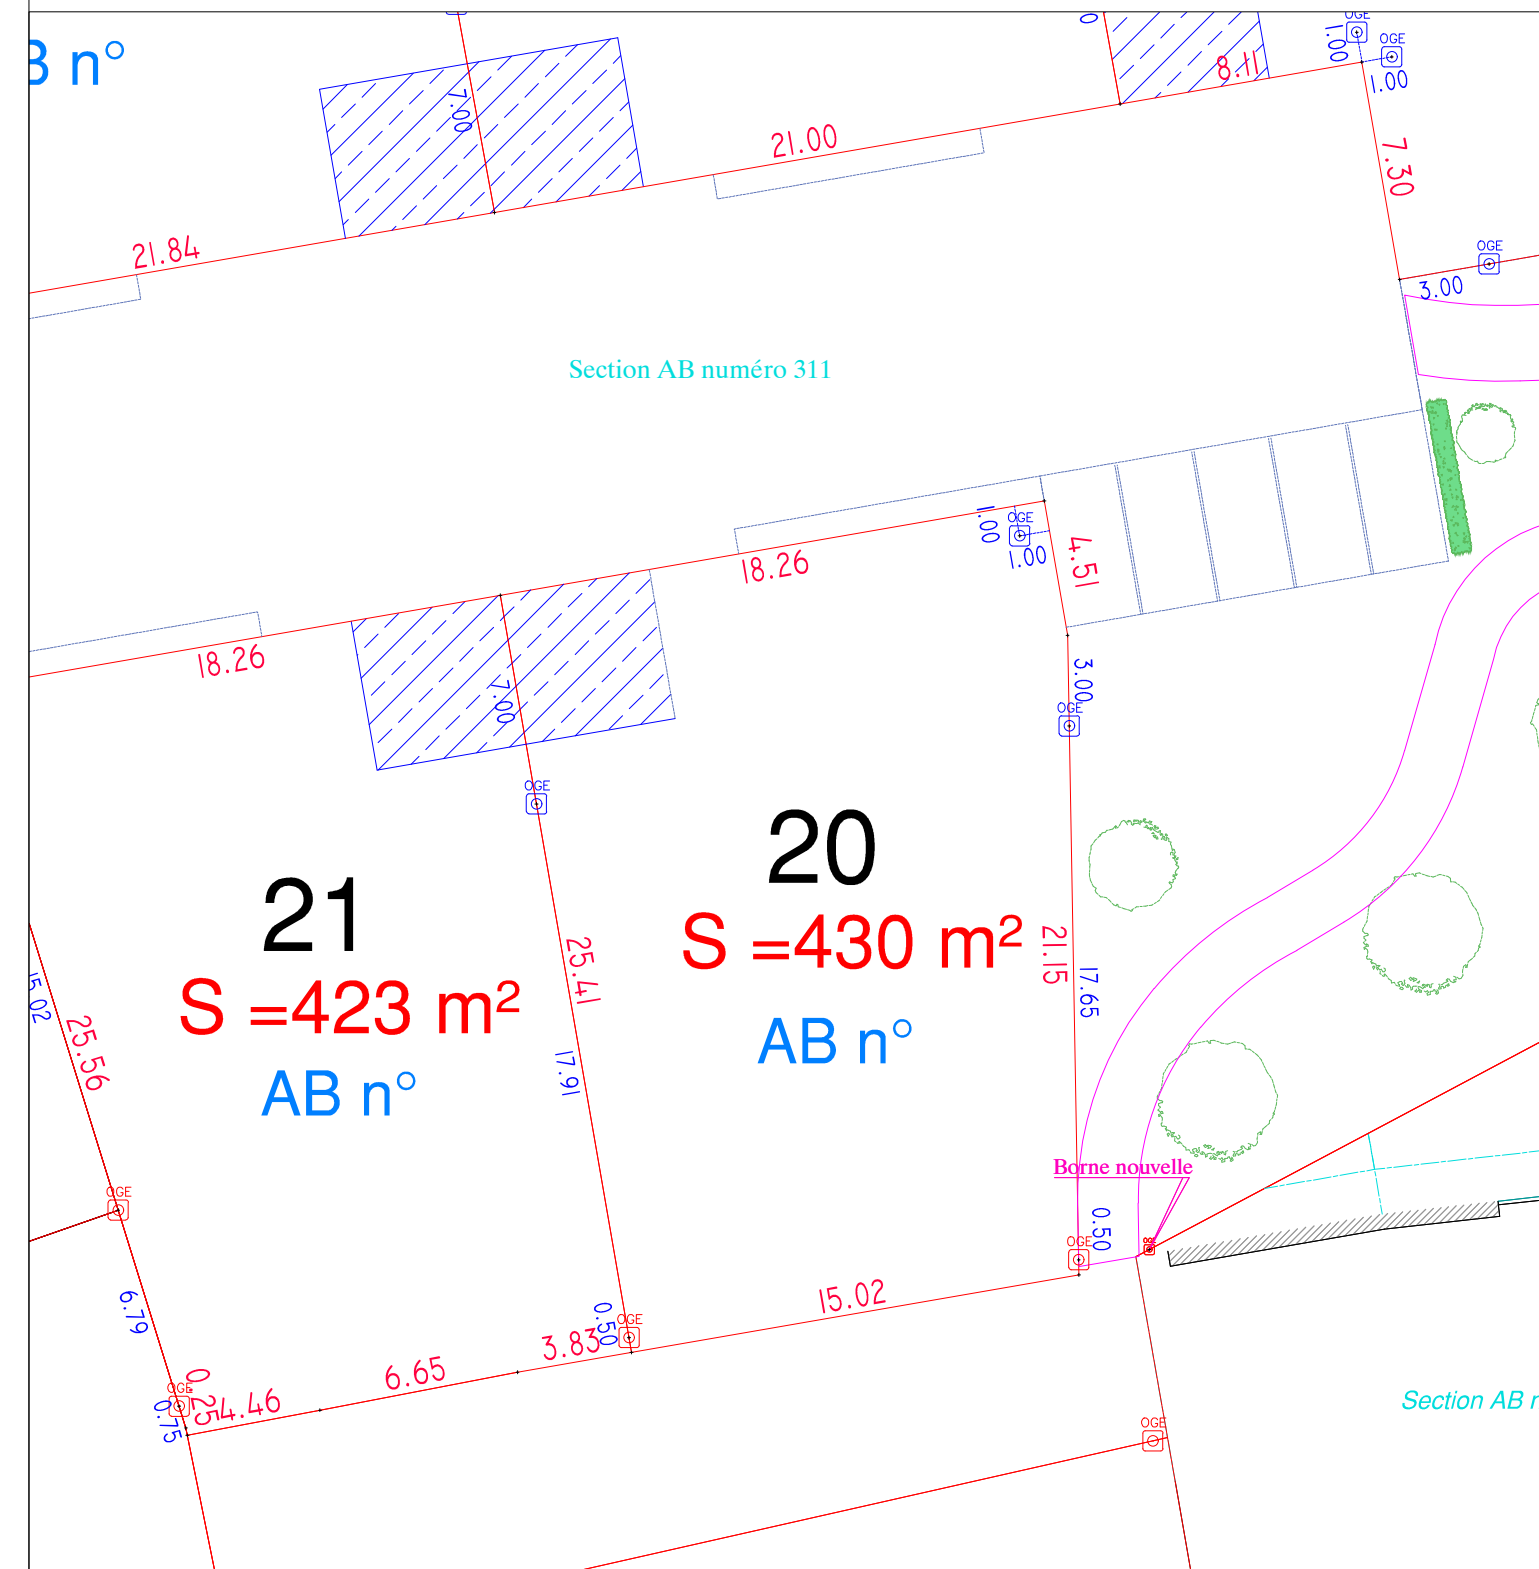

NOTA : Pour toute construction se référer aux documents d'urbanisme (PLU) et au permis d'aménager



### Places de jour et accès imposés inconstructible



LEGENDE :



OGE   borne borne déportée  piquet  
bd 



borne déportée  piquet



limite de division

*limite cadastrale*

ancien n° de cadastre AB 133

nouveau n° de cadastre **AB 150**

*emprise lotissement* ■■■■■■