



Agence de BONNEVAL
5 Square Westerham
28800 BONNEVAL
Tél. 02.37.47.30.03
Fax. 02.37.47.50.20
bonneval@ttge.fr
RESPONSABLE : Anne-Lise GAUTHIER
INSCRIPTION A L'ORDRE SOUS LE N°06271


BV17416

Département d'Eure et Loir
Commune de TERMINIERS
Lotissement "Le Chemin de Barate"
PHASE 1

LOT 33


Adresse: 3 Rue des Tilleuls

Plan de situation

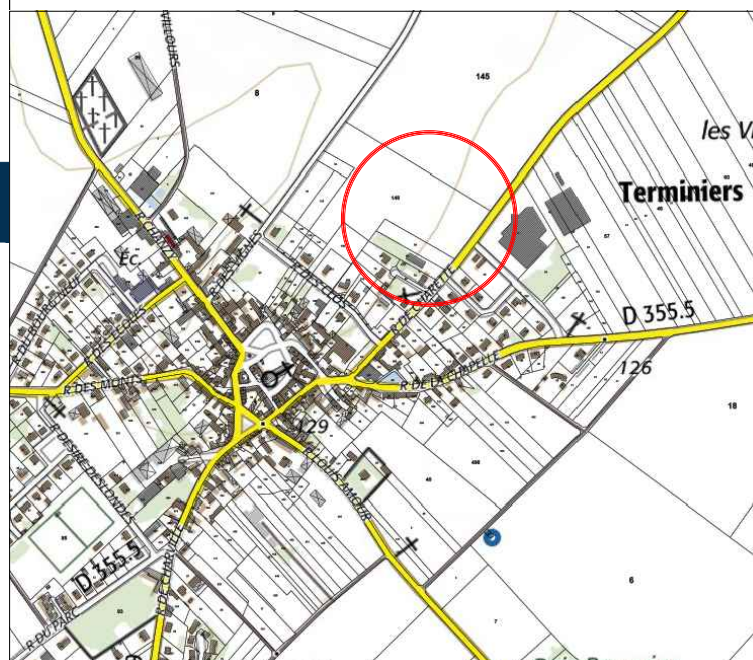


DESCRIPTIF de TERRAIN à BATIR Loi S.R.U. - Article L115-4 du Code de l'Urbanisme

Numéro du Lot **33**
Cadastre **YM 166,184**
Surface **669 m²** ☒ Résulte d'un bornage
Surface plancher **200 m²**
Ancien(s) numéro(s) de cadastre : YM n°148p, 69p

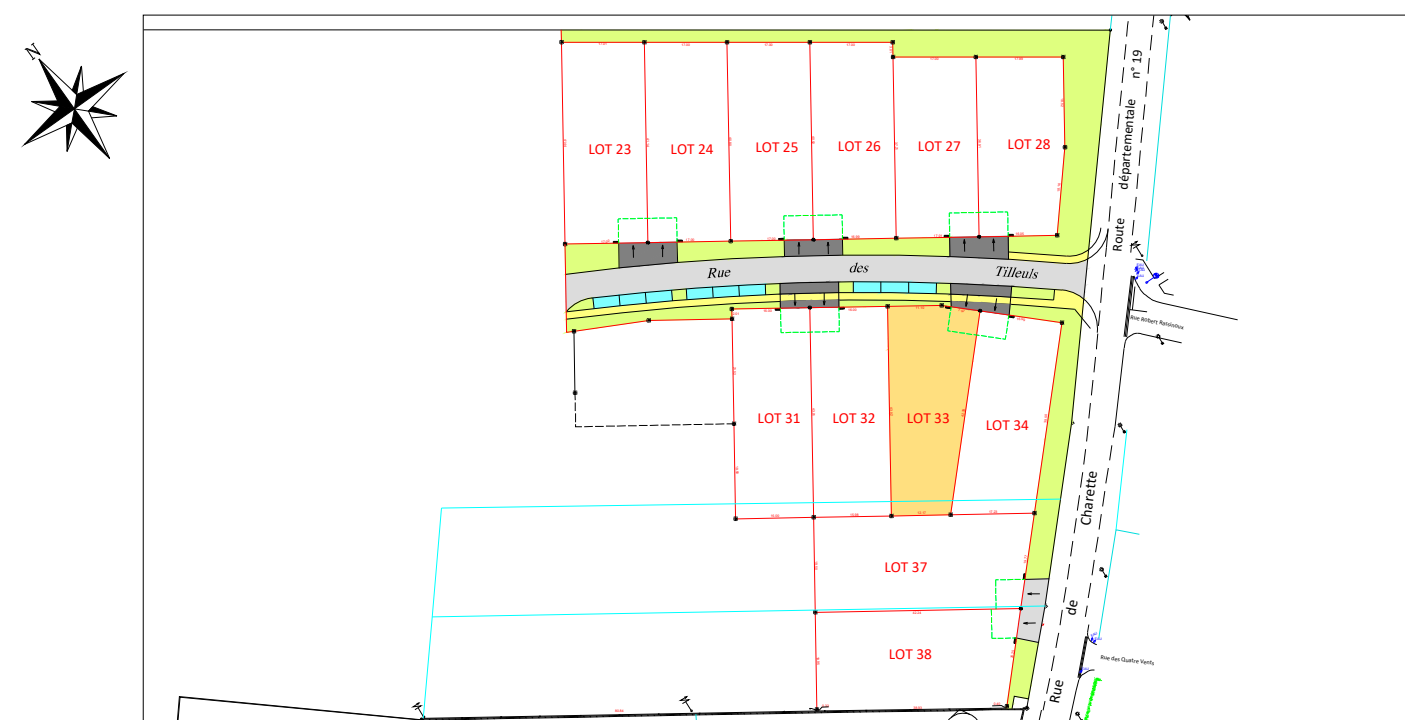

Plan d'ensemble figuratif

Plan de Vente au 1/250

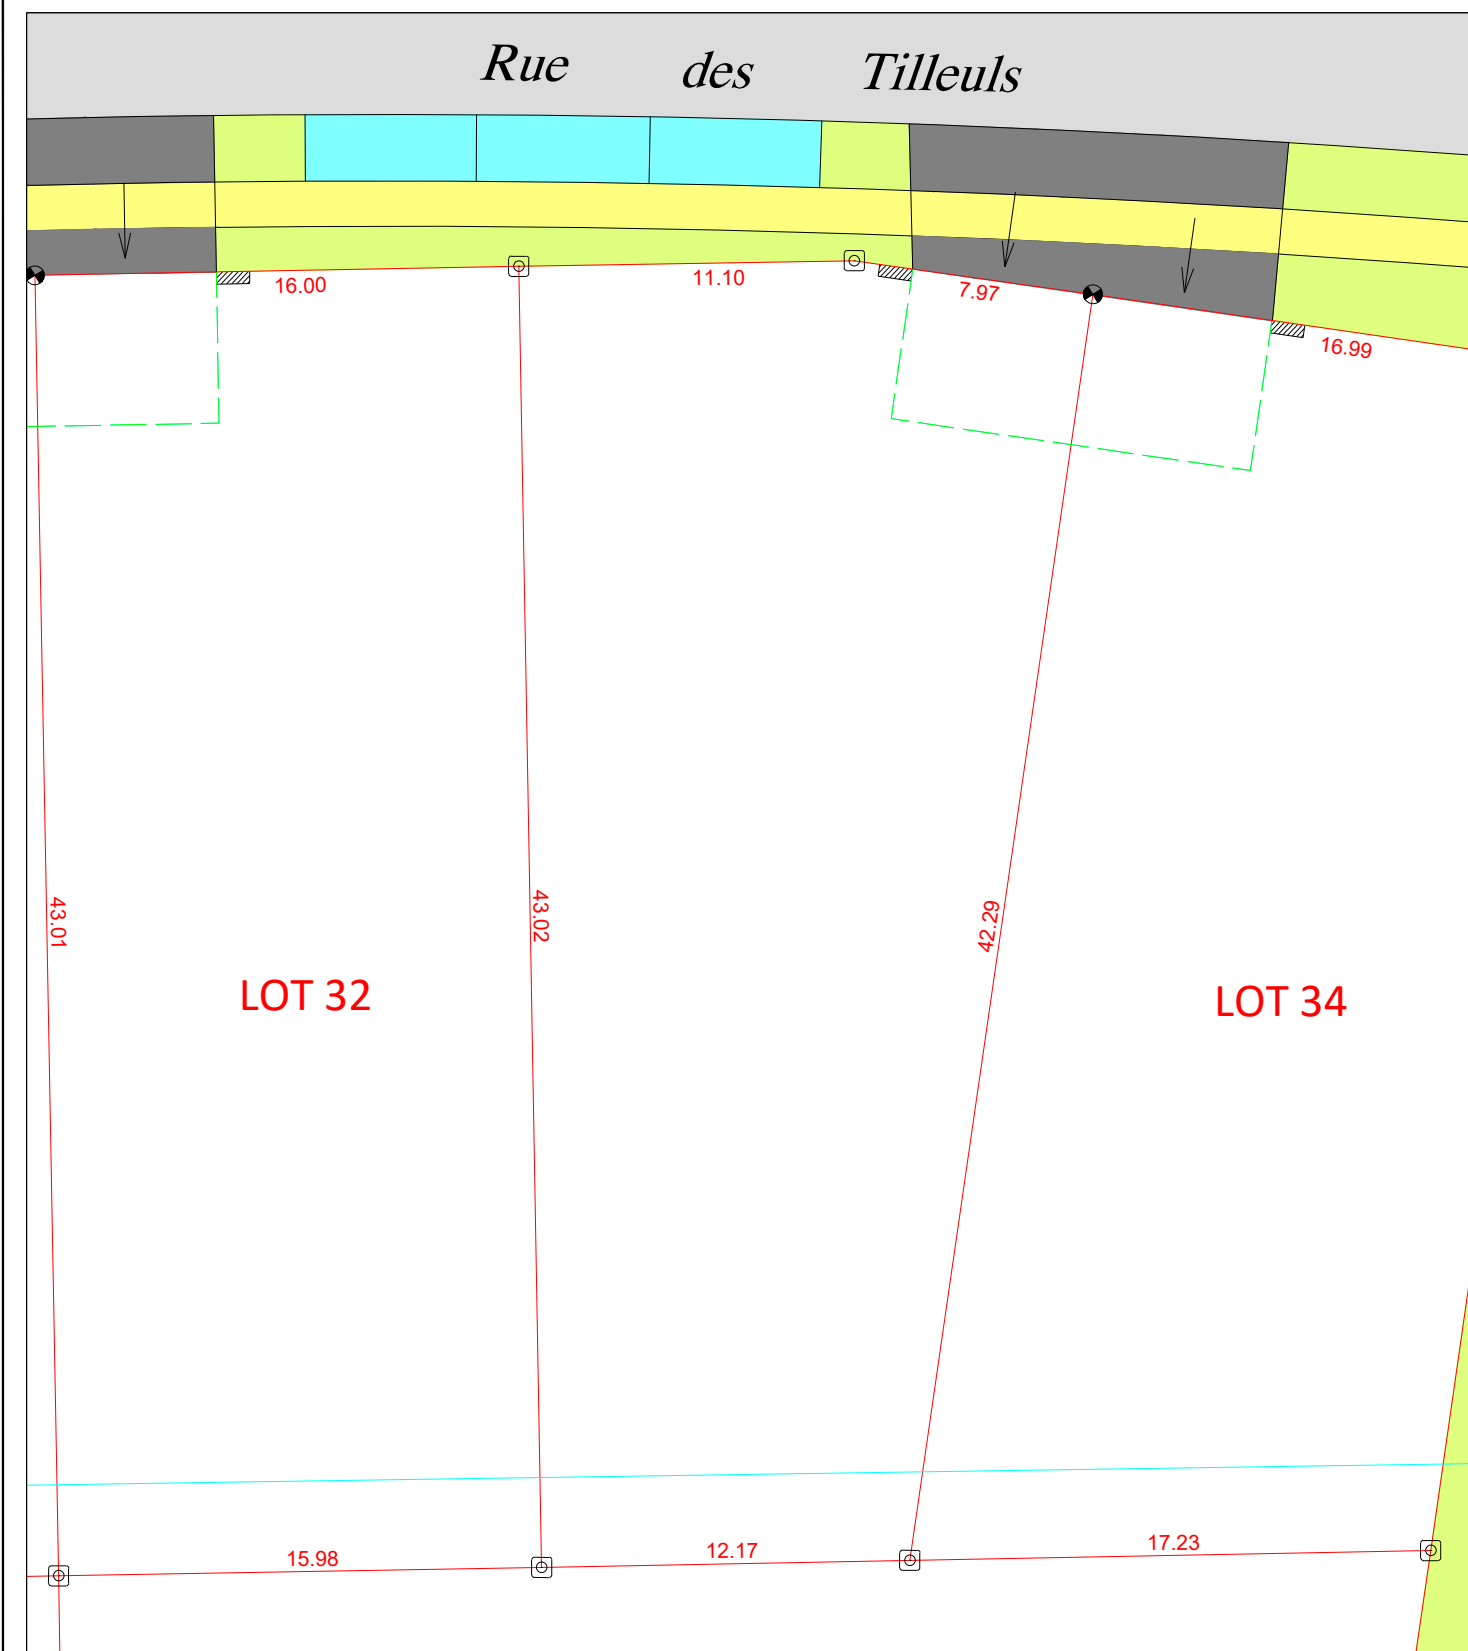

LEGENDE

 Espaces Verts	 Accès aux lots en enrobé
 Chaussée en enrobé	 Trottoir
 Stationnement	 Borne nouvelle, Spit
 Limite cadastrale	 Entrée de Lot

Pour l'implantation des constructions : voir le règlement du lotissement