Eure-et-Loir SAEDEL

SOCIETE D'AMENAGEMENT ET D'EQUIPEMENT DU DEPARTEMENT D'EURE ET LOIR
1 Rue d'Aquitaine
B.P. 62 - 28112 LUCE CEDEX
Tél. 02 37 33 31 80

JANVILLE EN BEAUCE
(Eure & Loir)

LOTISSEMENT

" LE SENTIER DE BELLEVUE "

Tranche n° 1

LOT N° 9 — Désignation Cadastrale AC 999

Superficie 558 m²

Surface de plancher 190 m²

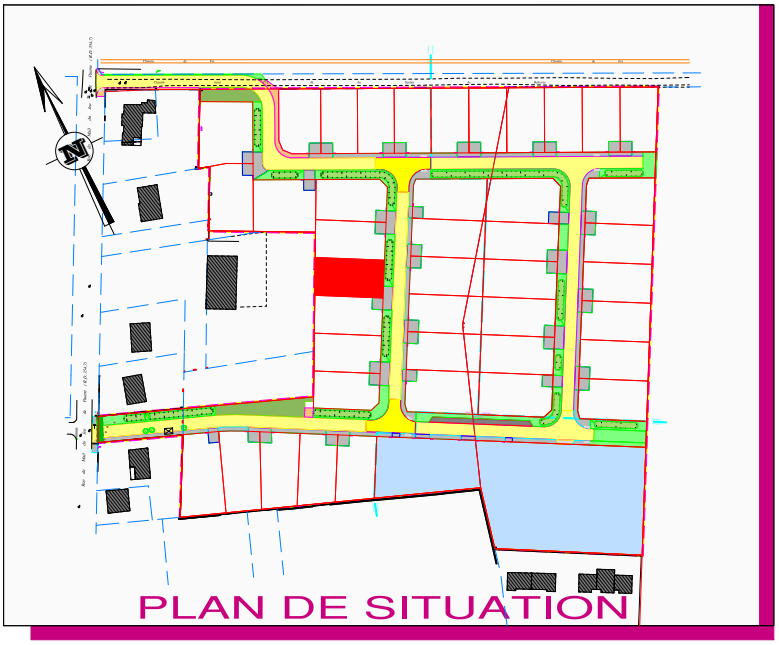

PLAN DE BORNAGE AU 1/500 2mm/pm.

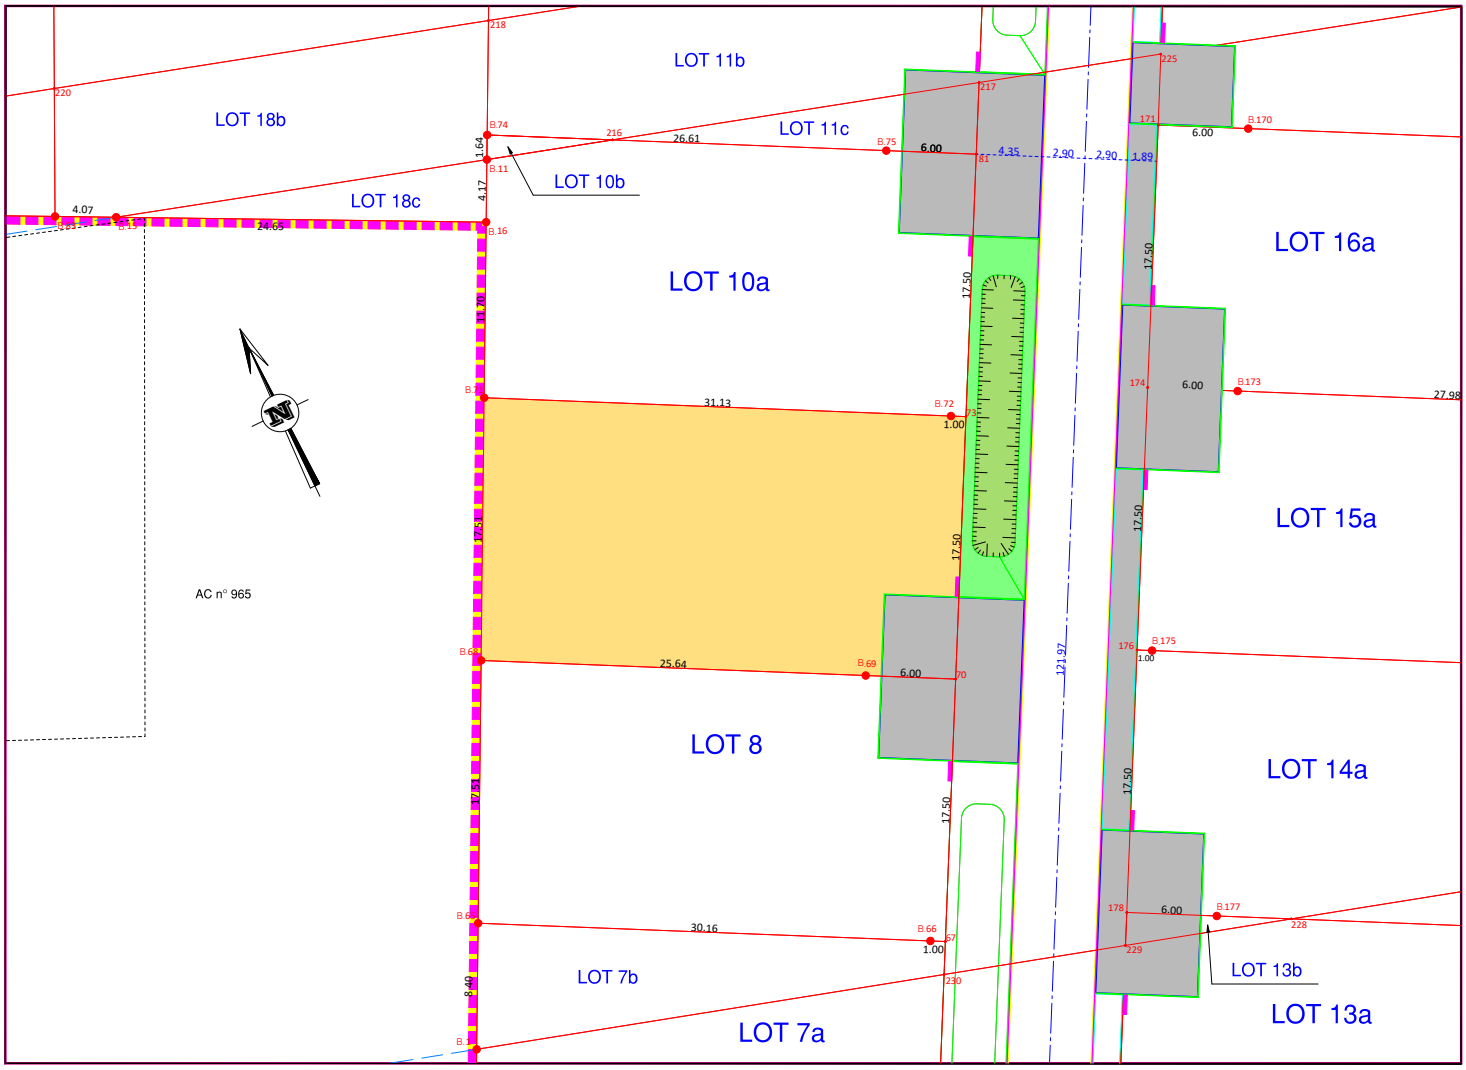

DOSSIER N° 684009

GEOMETRES - EXPERTS
19, rue Chanzy - CS 90378
28008 CHARTRES CEDEX
02 37 25 14 00 - chartres@axis-conseils.com

38, rue Jean Moulin
28170 CHATEAUNEUF EN THYMERAIS
02 37 51 60 64 - chateauneuf@axis-conseils.com

afaq ISO 9001 Qualité AFNOR CERTIFICATION
afaq ISO 45001 Santé Sécurité au Travail AFNOR CERTIFICATION

LEGENDE

- Zone d'accès unique et obligatoire Espace privatif non clos Interdiction de clore
- Murets techniques

Les contours de voirie et d'ouvrages publics sont dessinés à titre indicatif (non contractuels)

LEGENDE

- B. Borne nouvelle.
- BA. Borne existante.
- Clôture.

VENTILATION CADASTRALE

Section	Numéros des Parcelles
ZP	41
AC	797 - 799 -830
AC	966 à 968 - 971