PLAN DE VENTE LOT 8

Permis d'aménager "La Vallée des Saules"

Superficie : 624 m²

Département d'Eure-et-Loir

Commune de Gas

Impasse de la vallée des Saules

Section ZE n° 34, 38, 39 et 43

SYSTEME PLANIMETRIQUE: LAMBERT 93 CC48	SYSTEME ALTIMETRIQUE: NGF - IGN 69
DOSSIER: 05733	DESSINATEUR: JG
DATE DU LEVE: 17 Mai 2024	ECHELLE: 1/250ème
PLAN INDICE: 05733-03.dwg	DATE DE MODIFICATION: -

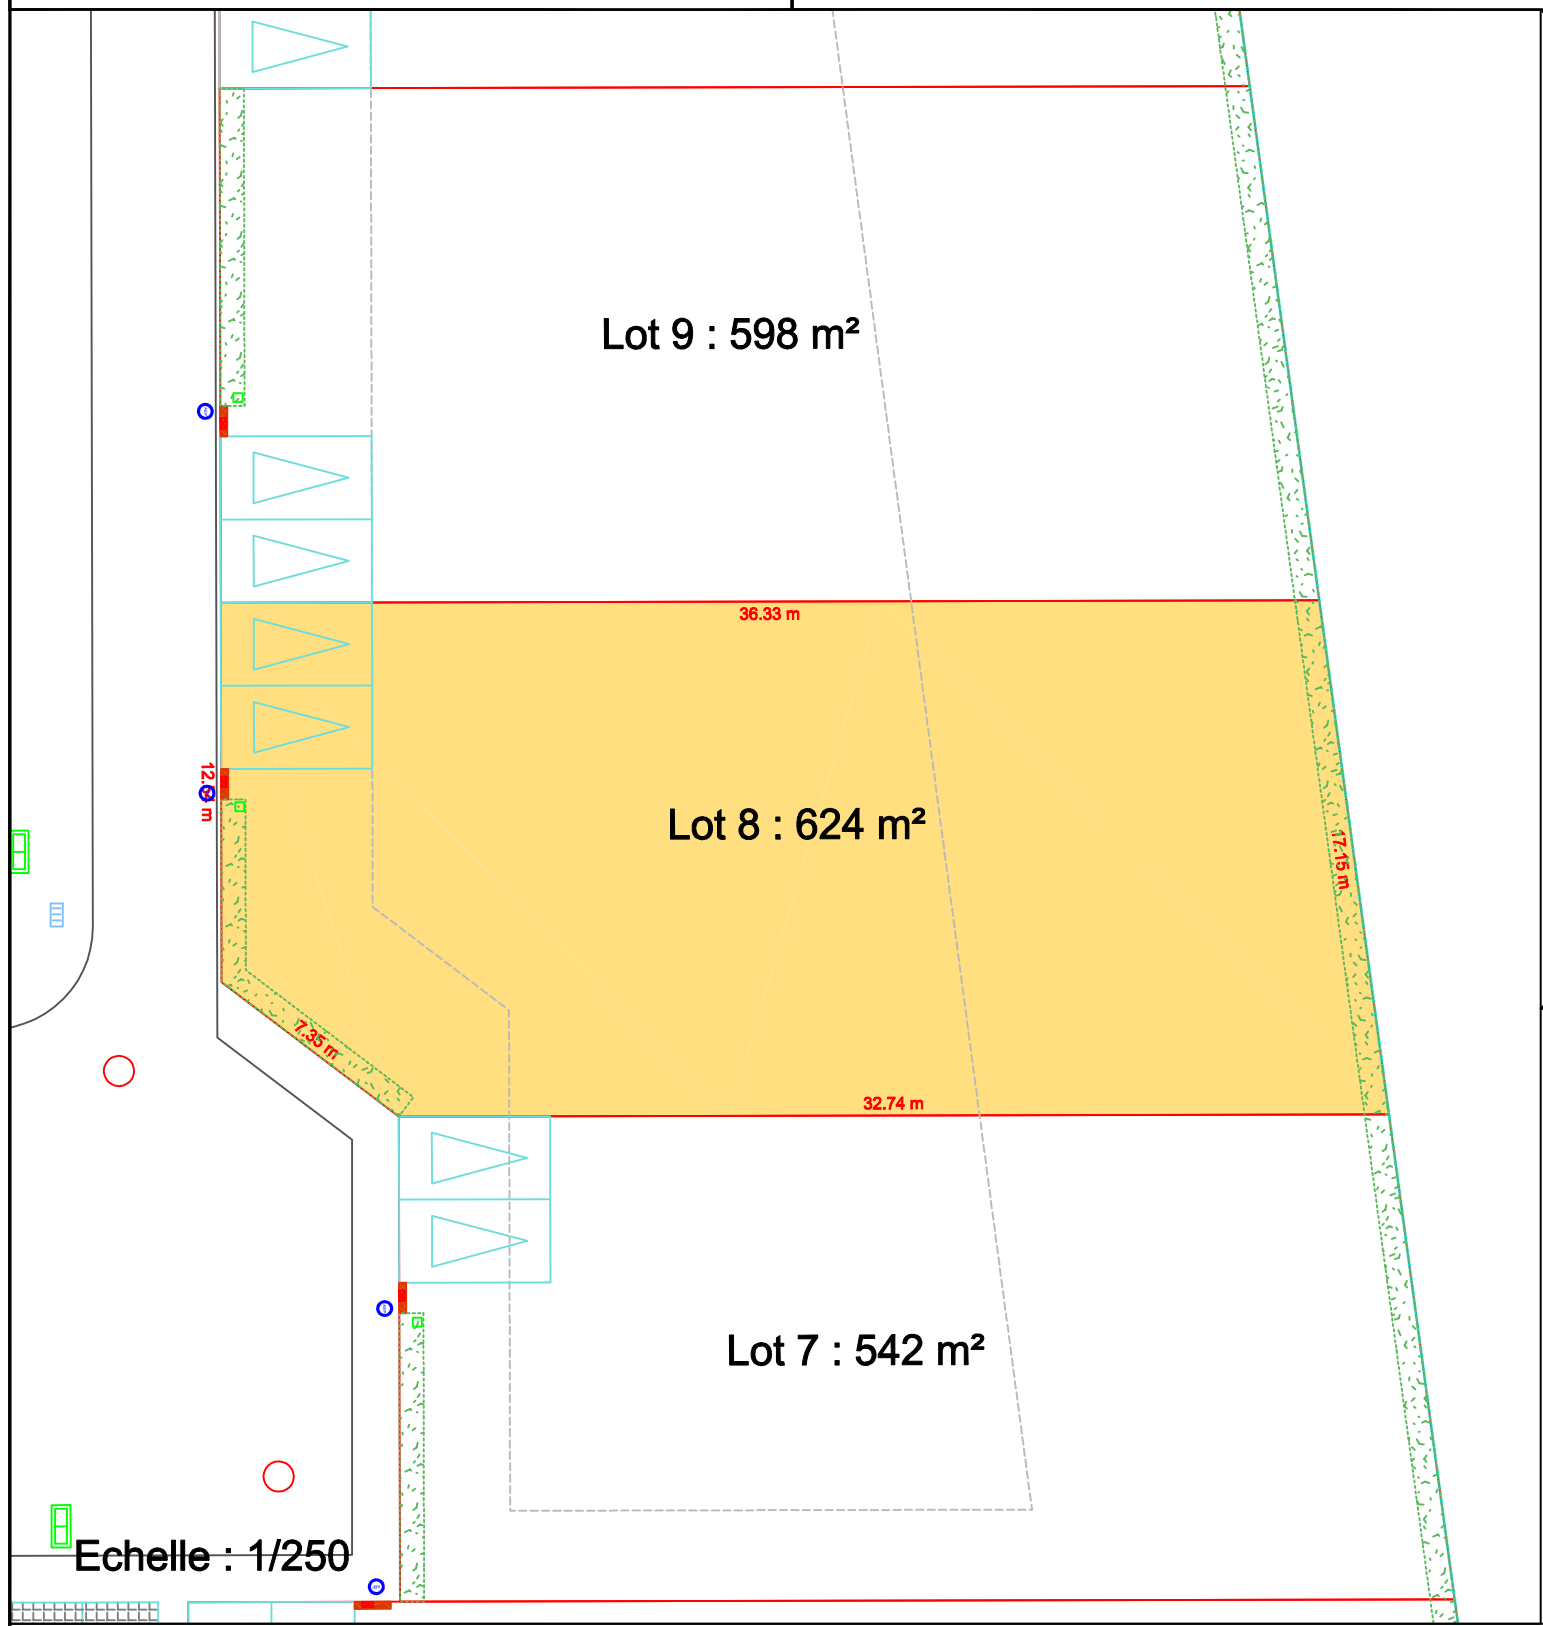

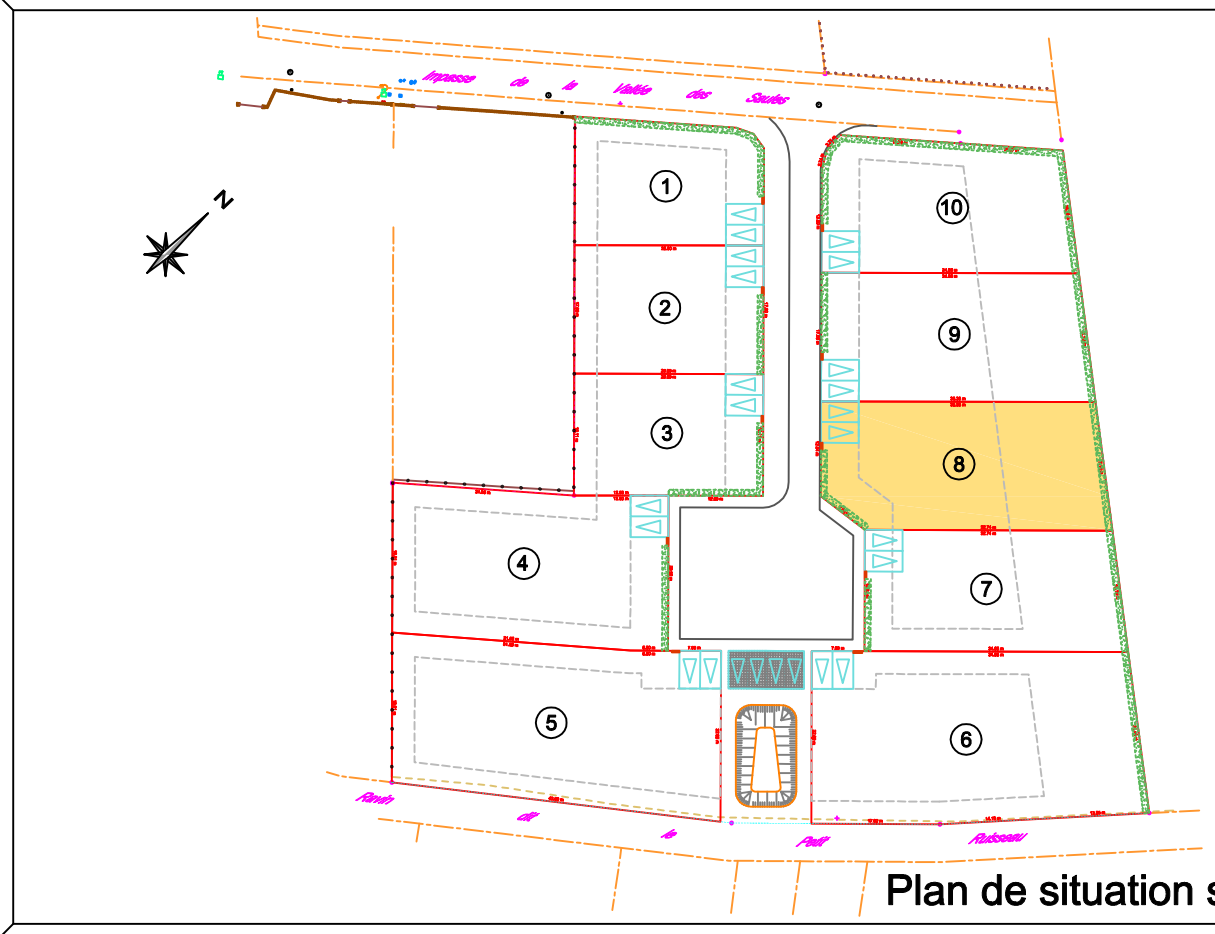

Plan de situation sans échelle

LEGENDES

- Espaces de stationnement "non clos"
- Clôture plaque béton ht 2.00 m
- Clôture arrière grillage ht 1.80 m
- Limites de lot
- Limites implantation imposée
- Haie paysagère
- Muret technique

NB IMPORTANT:

- L'emplacement des réseaux est celui du plan V.R.D. projet, les constructeurs devront en vérifier l'emplacement exact avant construction.
- Compte tenu des activités de chantier, les constructeurs devront impérativement vérifier les cotes périmétriques avant construction.
- Tous les sommets des lots seront matérialisés par des bornes O.G.E. sauf indication contraire et dans la limite du possible, sinon elles seront décalées. Leur implantation définitive ne pourra être effectuée qu'une fois les travaux de démolition et de terrassement terminés.
- Toute anomalie devra être signalée au cabinet de Géomètres-Experts G.E.F.A.

Eure-et-Loir SAEDEL

1, Rue d'Aquitaine
28110 LUCÉ
Tel : 02 37 33 31 80
accueil@saedel.fr

GÉOMÈTRE-EXPERT
CONSEILLER VALORISER GARANTIR

G.E.F.A.
Géomètres-Experts Fonciers Associés
Ordre des Géomètres - Experts n° d'insc. : 2010D1000001
Agence d'Eure et Loir
18, Rue du Maréchal Maunoury
28130 MAINTENON
Tél : 02.37.23.00.50
Fax : 02.37.27.10.94
Mail : maintenon@gefa-expert.com